
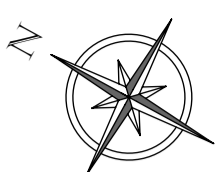


LÖWENBRÄU ARKADEN

"PALAIS ELISABETH"

"PALAIS LUDWIG"


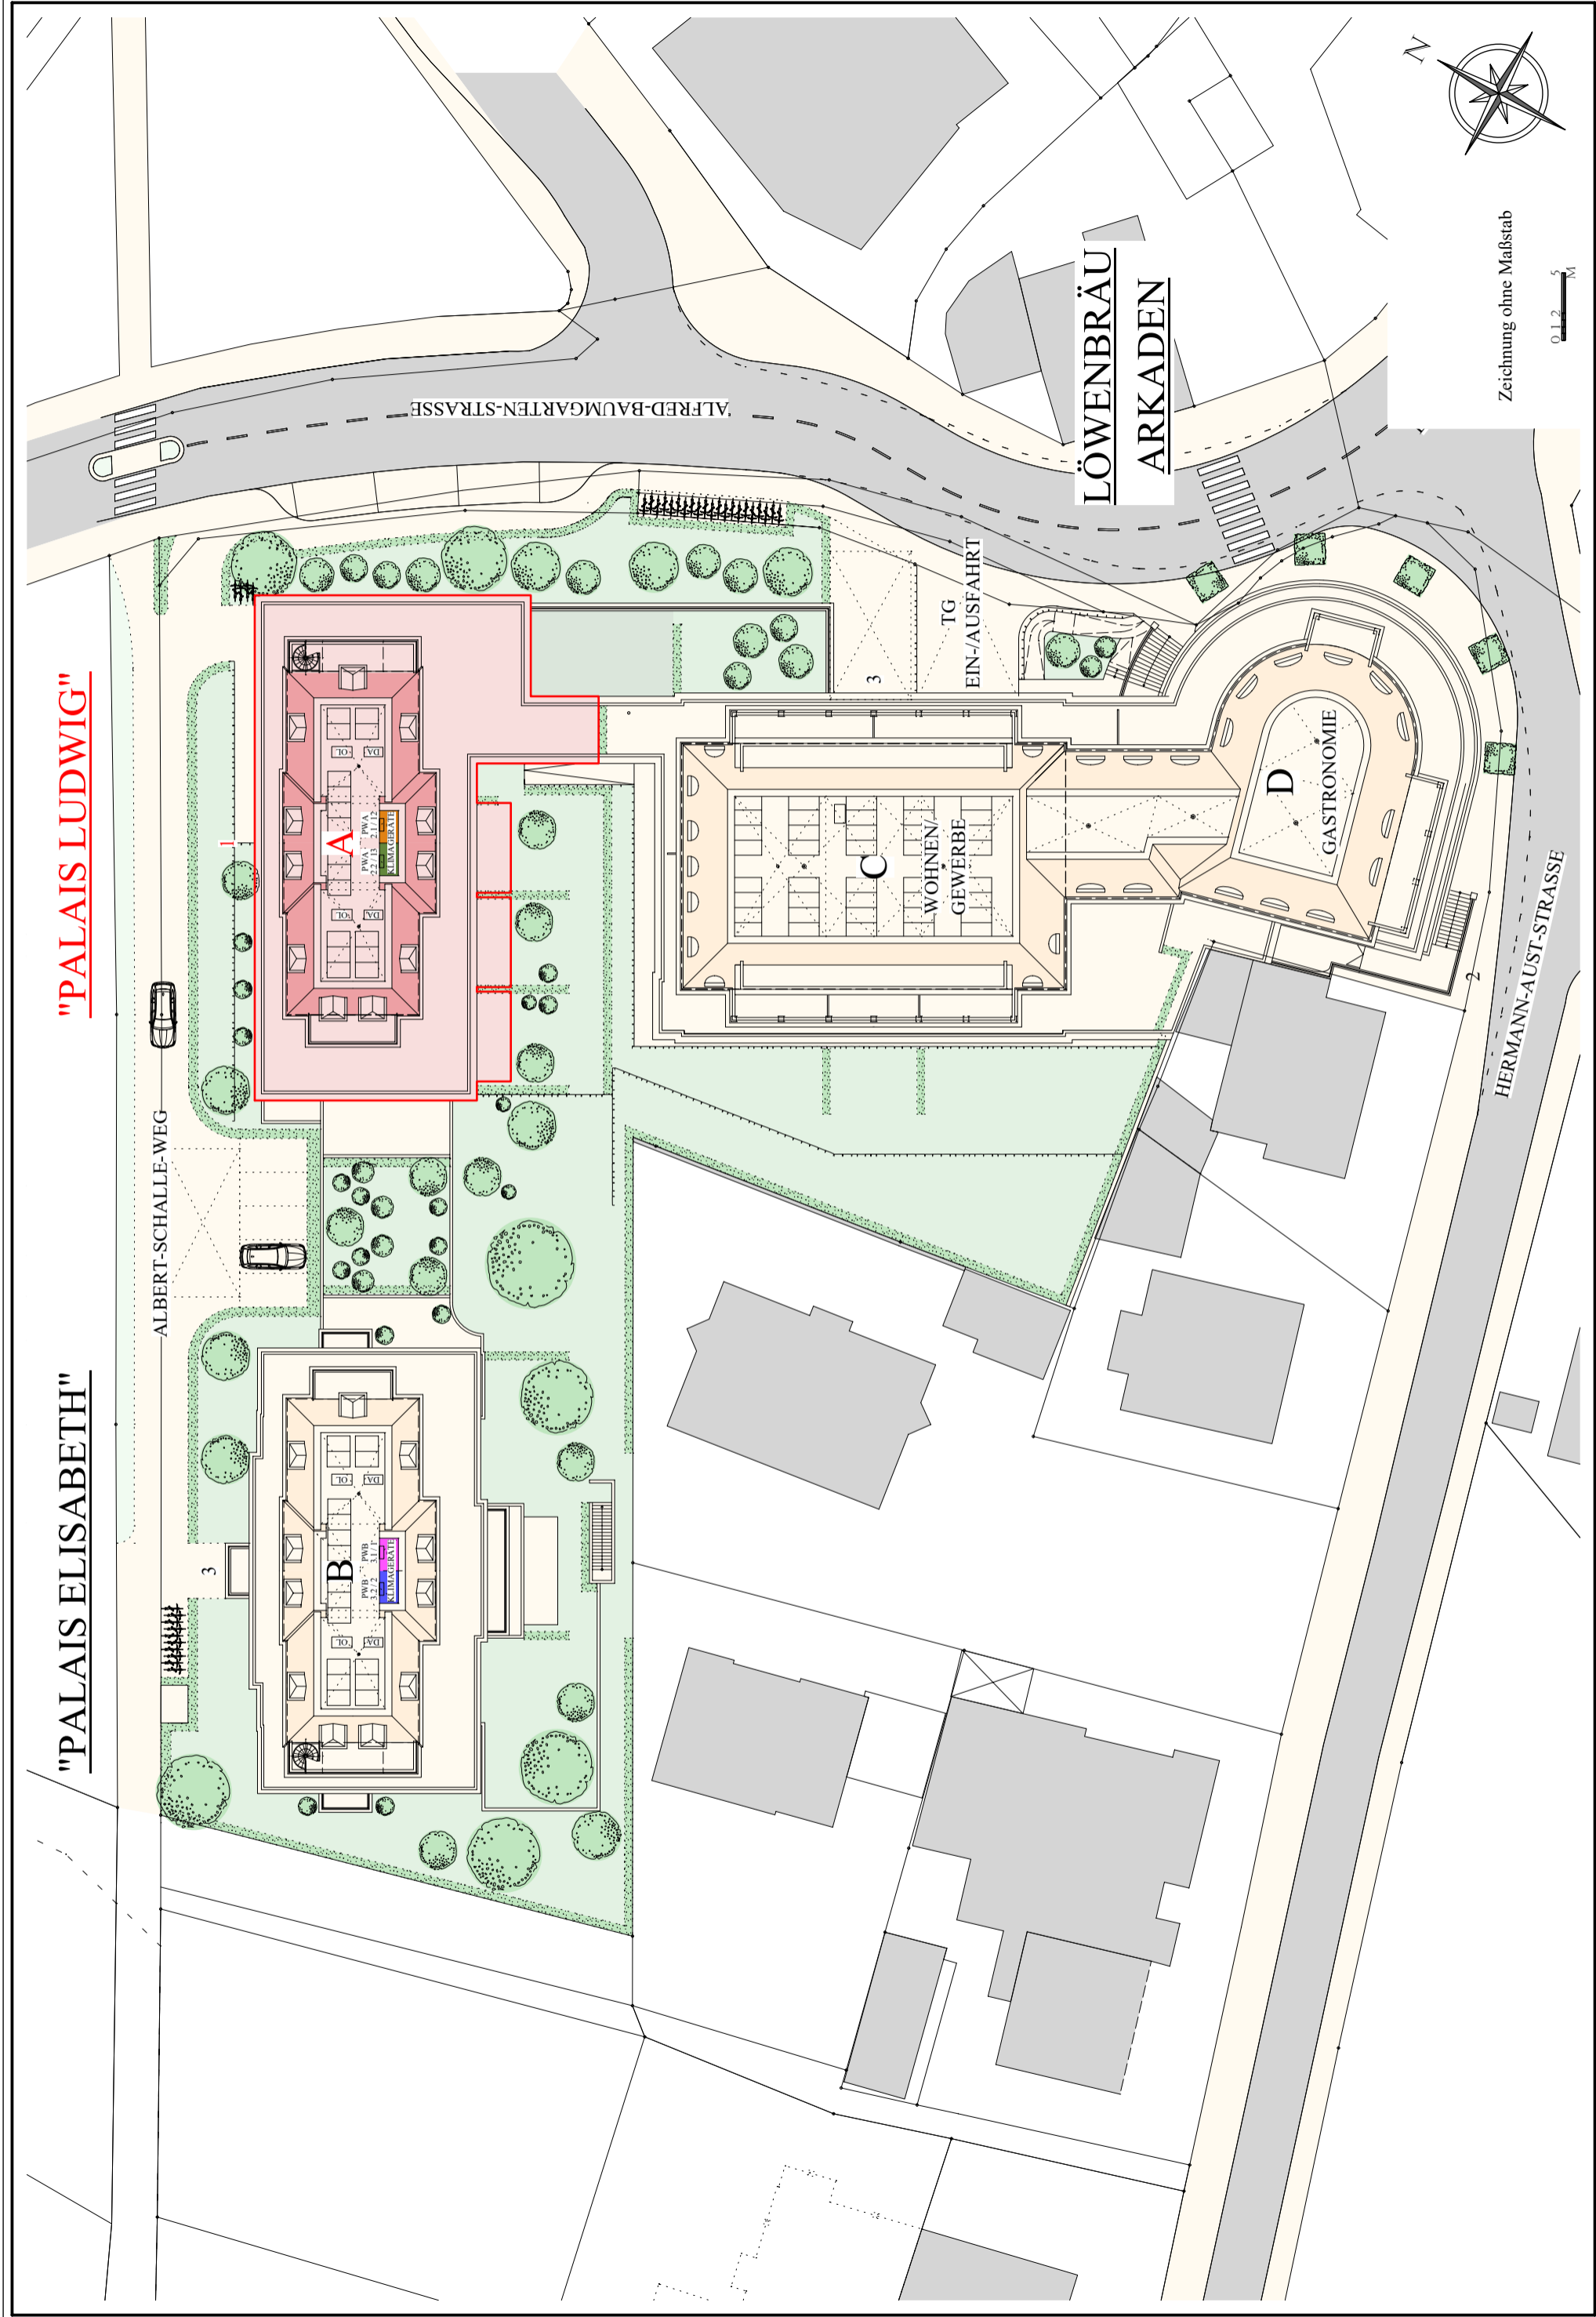


Zeichnung ohne Maßstab

0.1:2 = 5m



# LÖWENBRAU ARKADEN

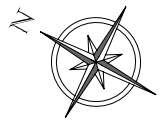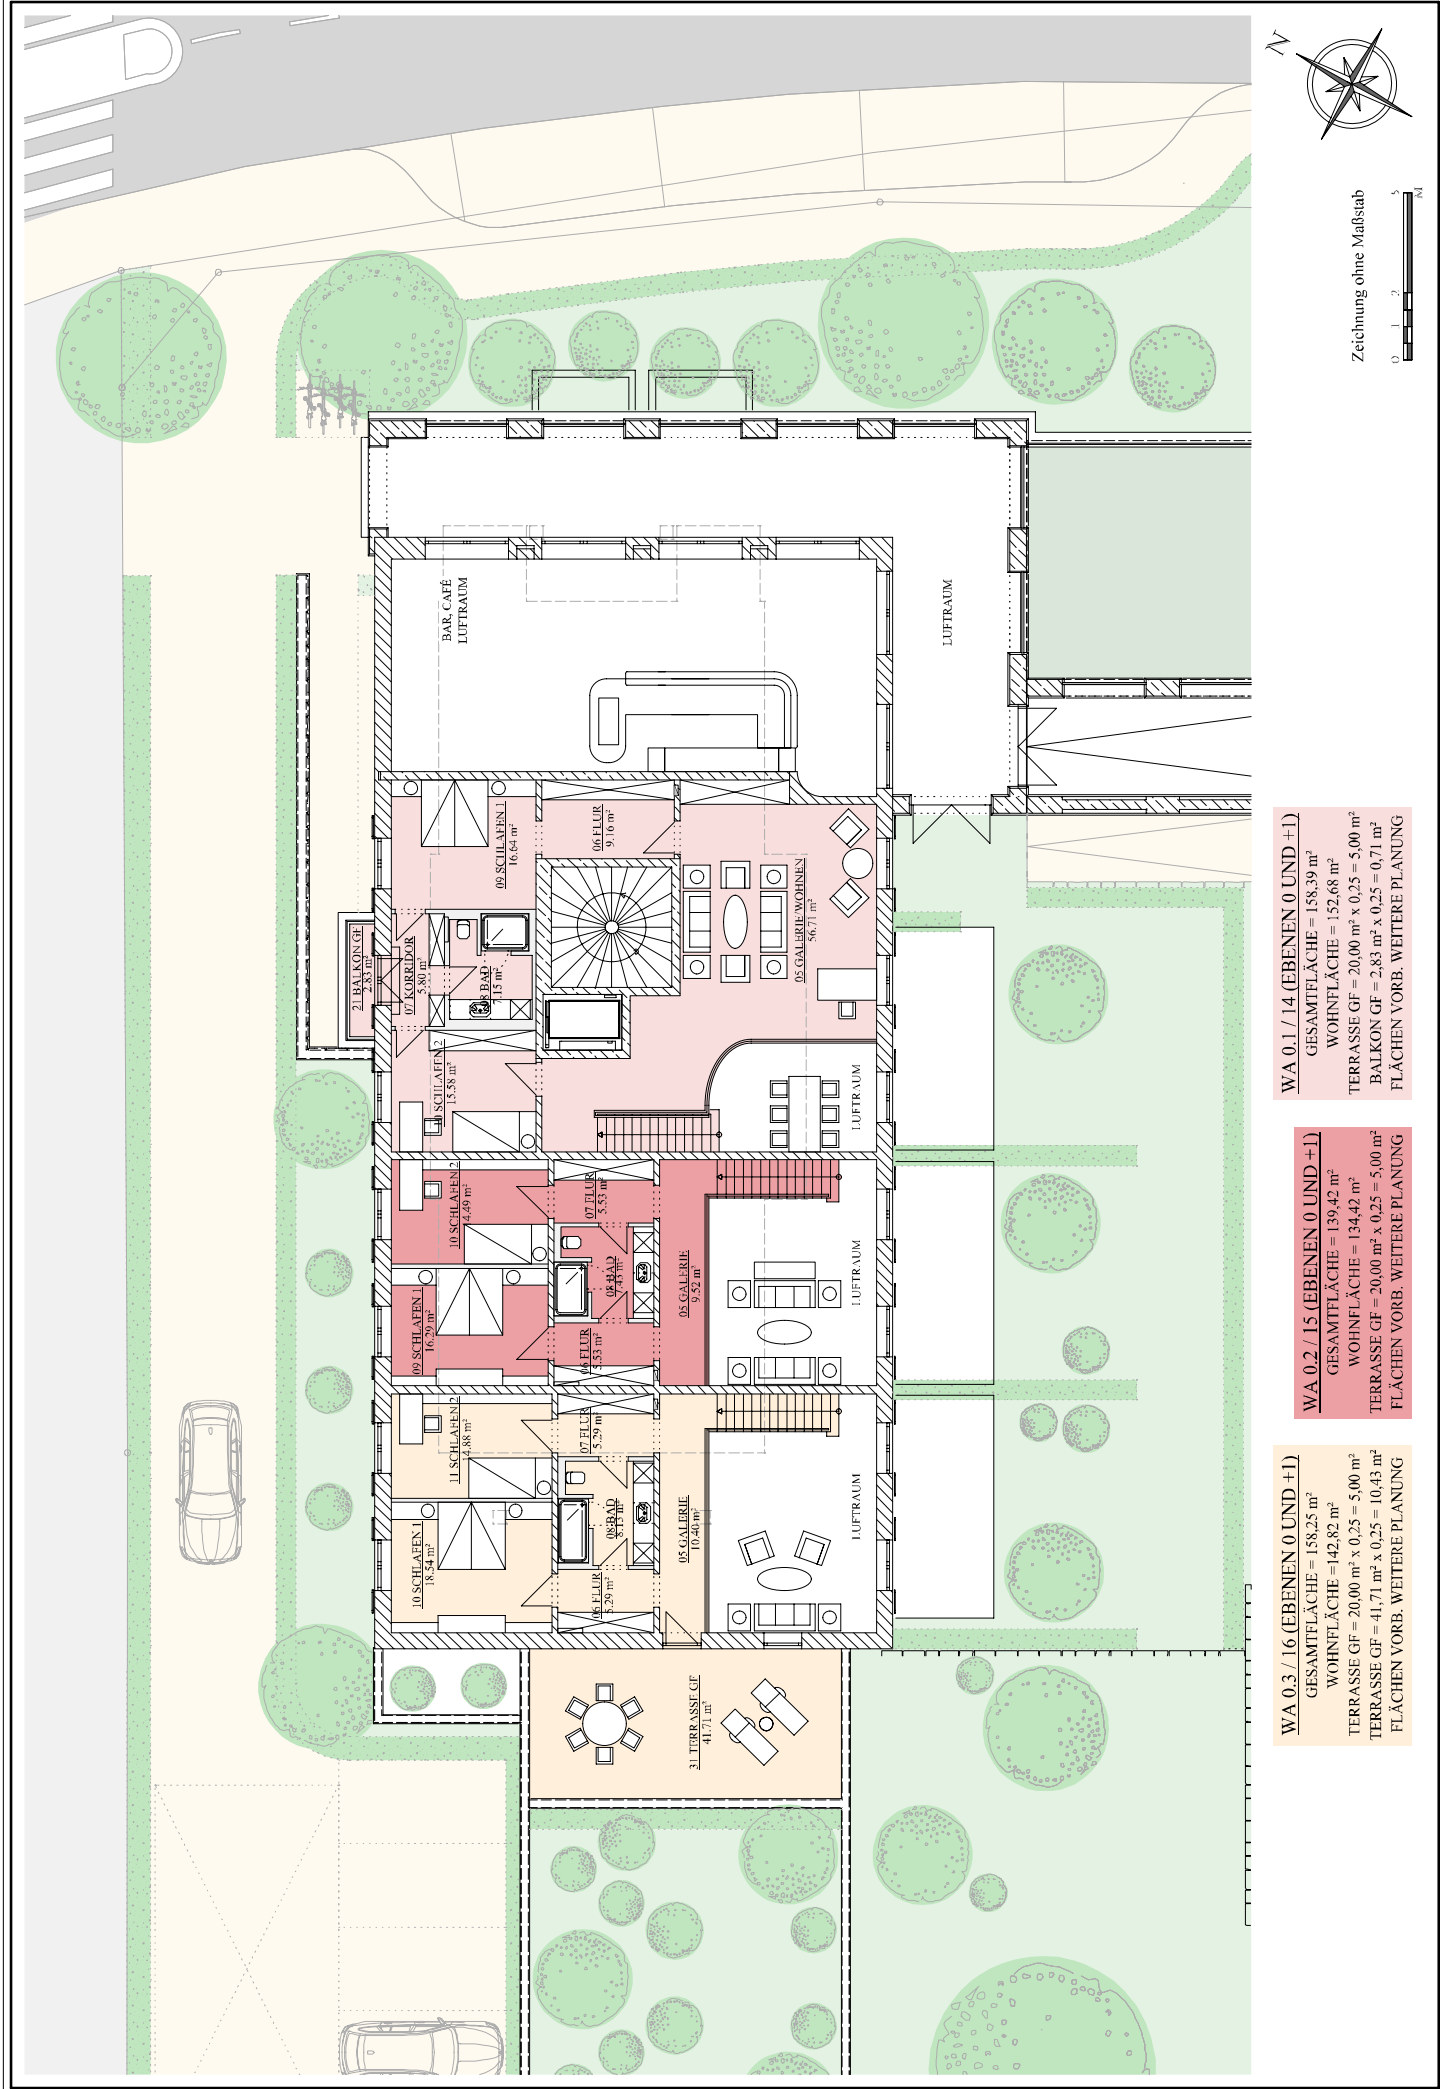


Zeichnung ohne Maßstab  
0 1 2 3 4 5 6 7 8 9 10 m

**WA 0.1 / 14 (EBENEN 0 UND +1)**  
 GESAMTFLÄCHE = 158,39 m<sup>2</sup>  
 WOHNFLÄCHE = 152,68 m<sup>2</sup>  
 TERRASSE GF = 20,00 m<sup>2</sup> x 0,25 = 5,00 m<sup>2</sup>  
 BALCON GF = 2,83 m<sup>2</sup> x 0,25 = 0,71 m<sup>2</sup>  
 FLÄCHEN VORB. WEITERE PLANUNG

**WA 0.2 / 15 (EBENEN 0 UND +1)**  
 GESAMTFLÄCHE = 139,42 m<sup>2</sup>  
 WOHNFLÄCHE = 134,42 m<sup>2</sup>  
 TERRASSE GF = 20,00 m<sup>2</sup> x 0,25 = 5,00 m<sup>2</sup>  
 FLÄCHEN VORB. WEITERE PLANUNG


**WA 0.3 / 16 (EBENEN 0 UND +1)**  
 GESAMTFLÄCHE = 158,25 m<sup>2</sup>  
 WOHNFLÄCHE = 142,82 m<sup>2</sup>  
 TERRASSE GF = 20,00 m<sup>2</sup> x 0,25 = 5,00 m<sup>2</sup>  
 TERRASSE GF = 41,71 m<sup>2</sup> x 0,25 = 10,43 m<sup>2</sup>  
 FLÄCHEN VORB. WEITERE PLANUNG

# LÖWENBRÄU ARKADEN


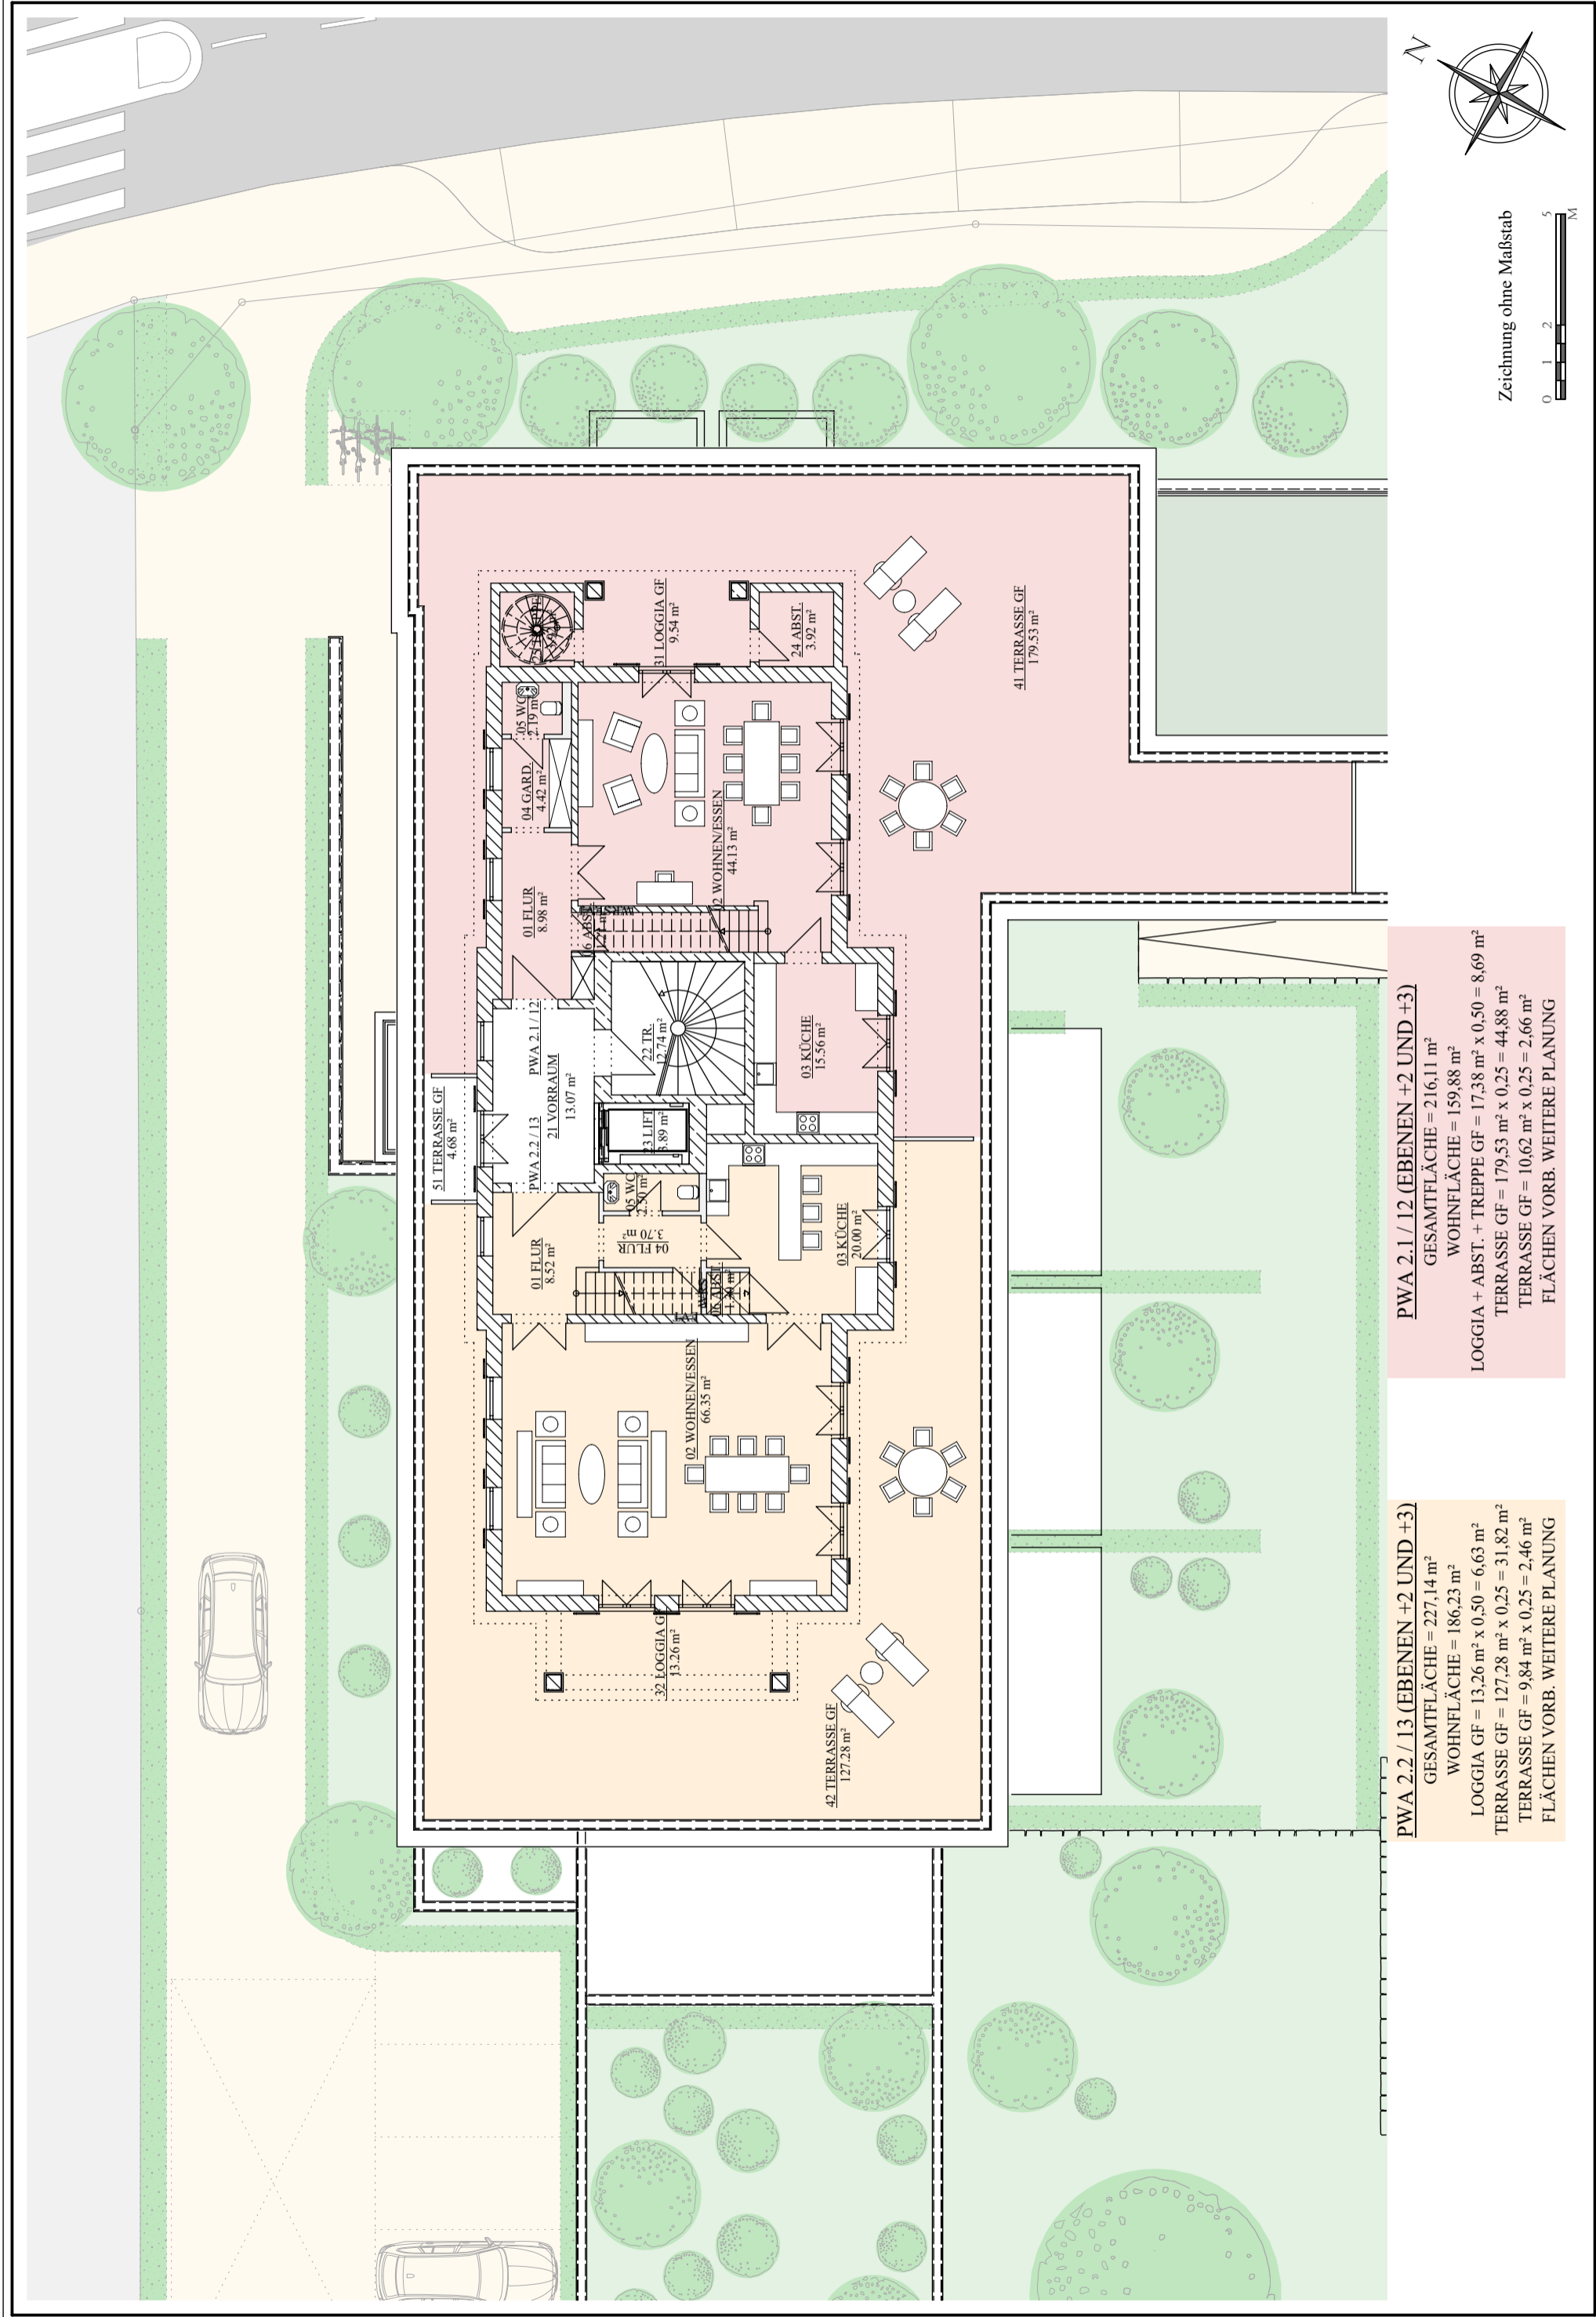


**PWA 2.1 / 12 (EBENEN +2 UND +3)**  
 GESAMTFLÄCHE = 216,11 m<sup>2</sup>  
 WOHNFLÄCHE = 159,88 m<sup>2</sup>  
 LOGGIA + ABST. + TREPPE GF = 17,38 m<sup>2</sup> x 0,50 = 8,69 m<sup>2</sup>  
 TERRASSE GF = 179,53 m<sup>2</sup> x 0,25 = 44,88 m<sup>2</sup>  
 TERRASSE GF = 10,62 m<sup>2</sup> x 0,25 = 2,66 m<sup>2</sup>  
 FLÄCHEN VORB. WEITERE PLANUNG

**PWA 2.2 / 13 (EBENEN +2 UND +3)**  
 GESAMTFLÄCHE = 227,14 m<sup>2</sup>  
 WOHNFLÄCHE = 186,23 m<sup>2</sup>  
 LOGGIA GF = 13,26 m<sup>2</sup> x 0,50 = 6,63 m<sup>2</sup>  
 TERRASSE GF = 127,28 m<sup>2</sup> x 0,25 = 31,82 m<sup>2</sup>  
 TERRASSE GF = 9,84 m<sup>2</sup> x 0,25 = 2,46 m<sup>2</sup>  
 FLÄCHEN VORB. WEITERE PLANUNG

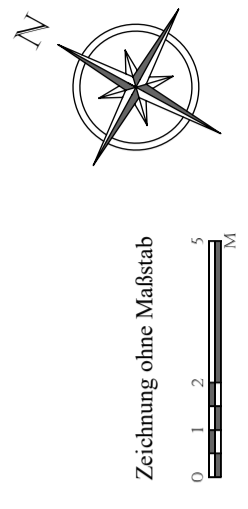



# LÖWENBRÄU ARKADEN

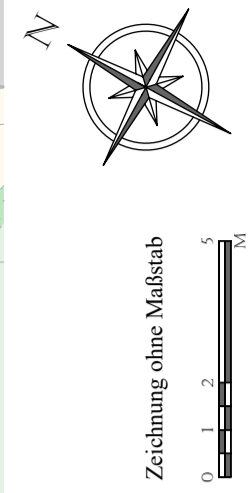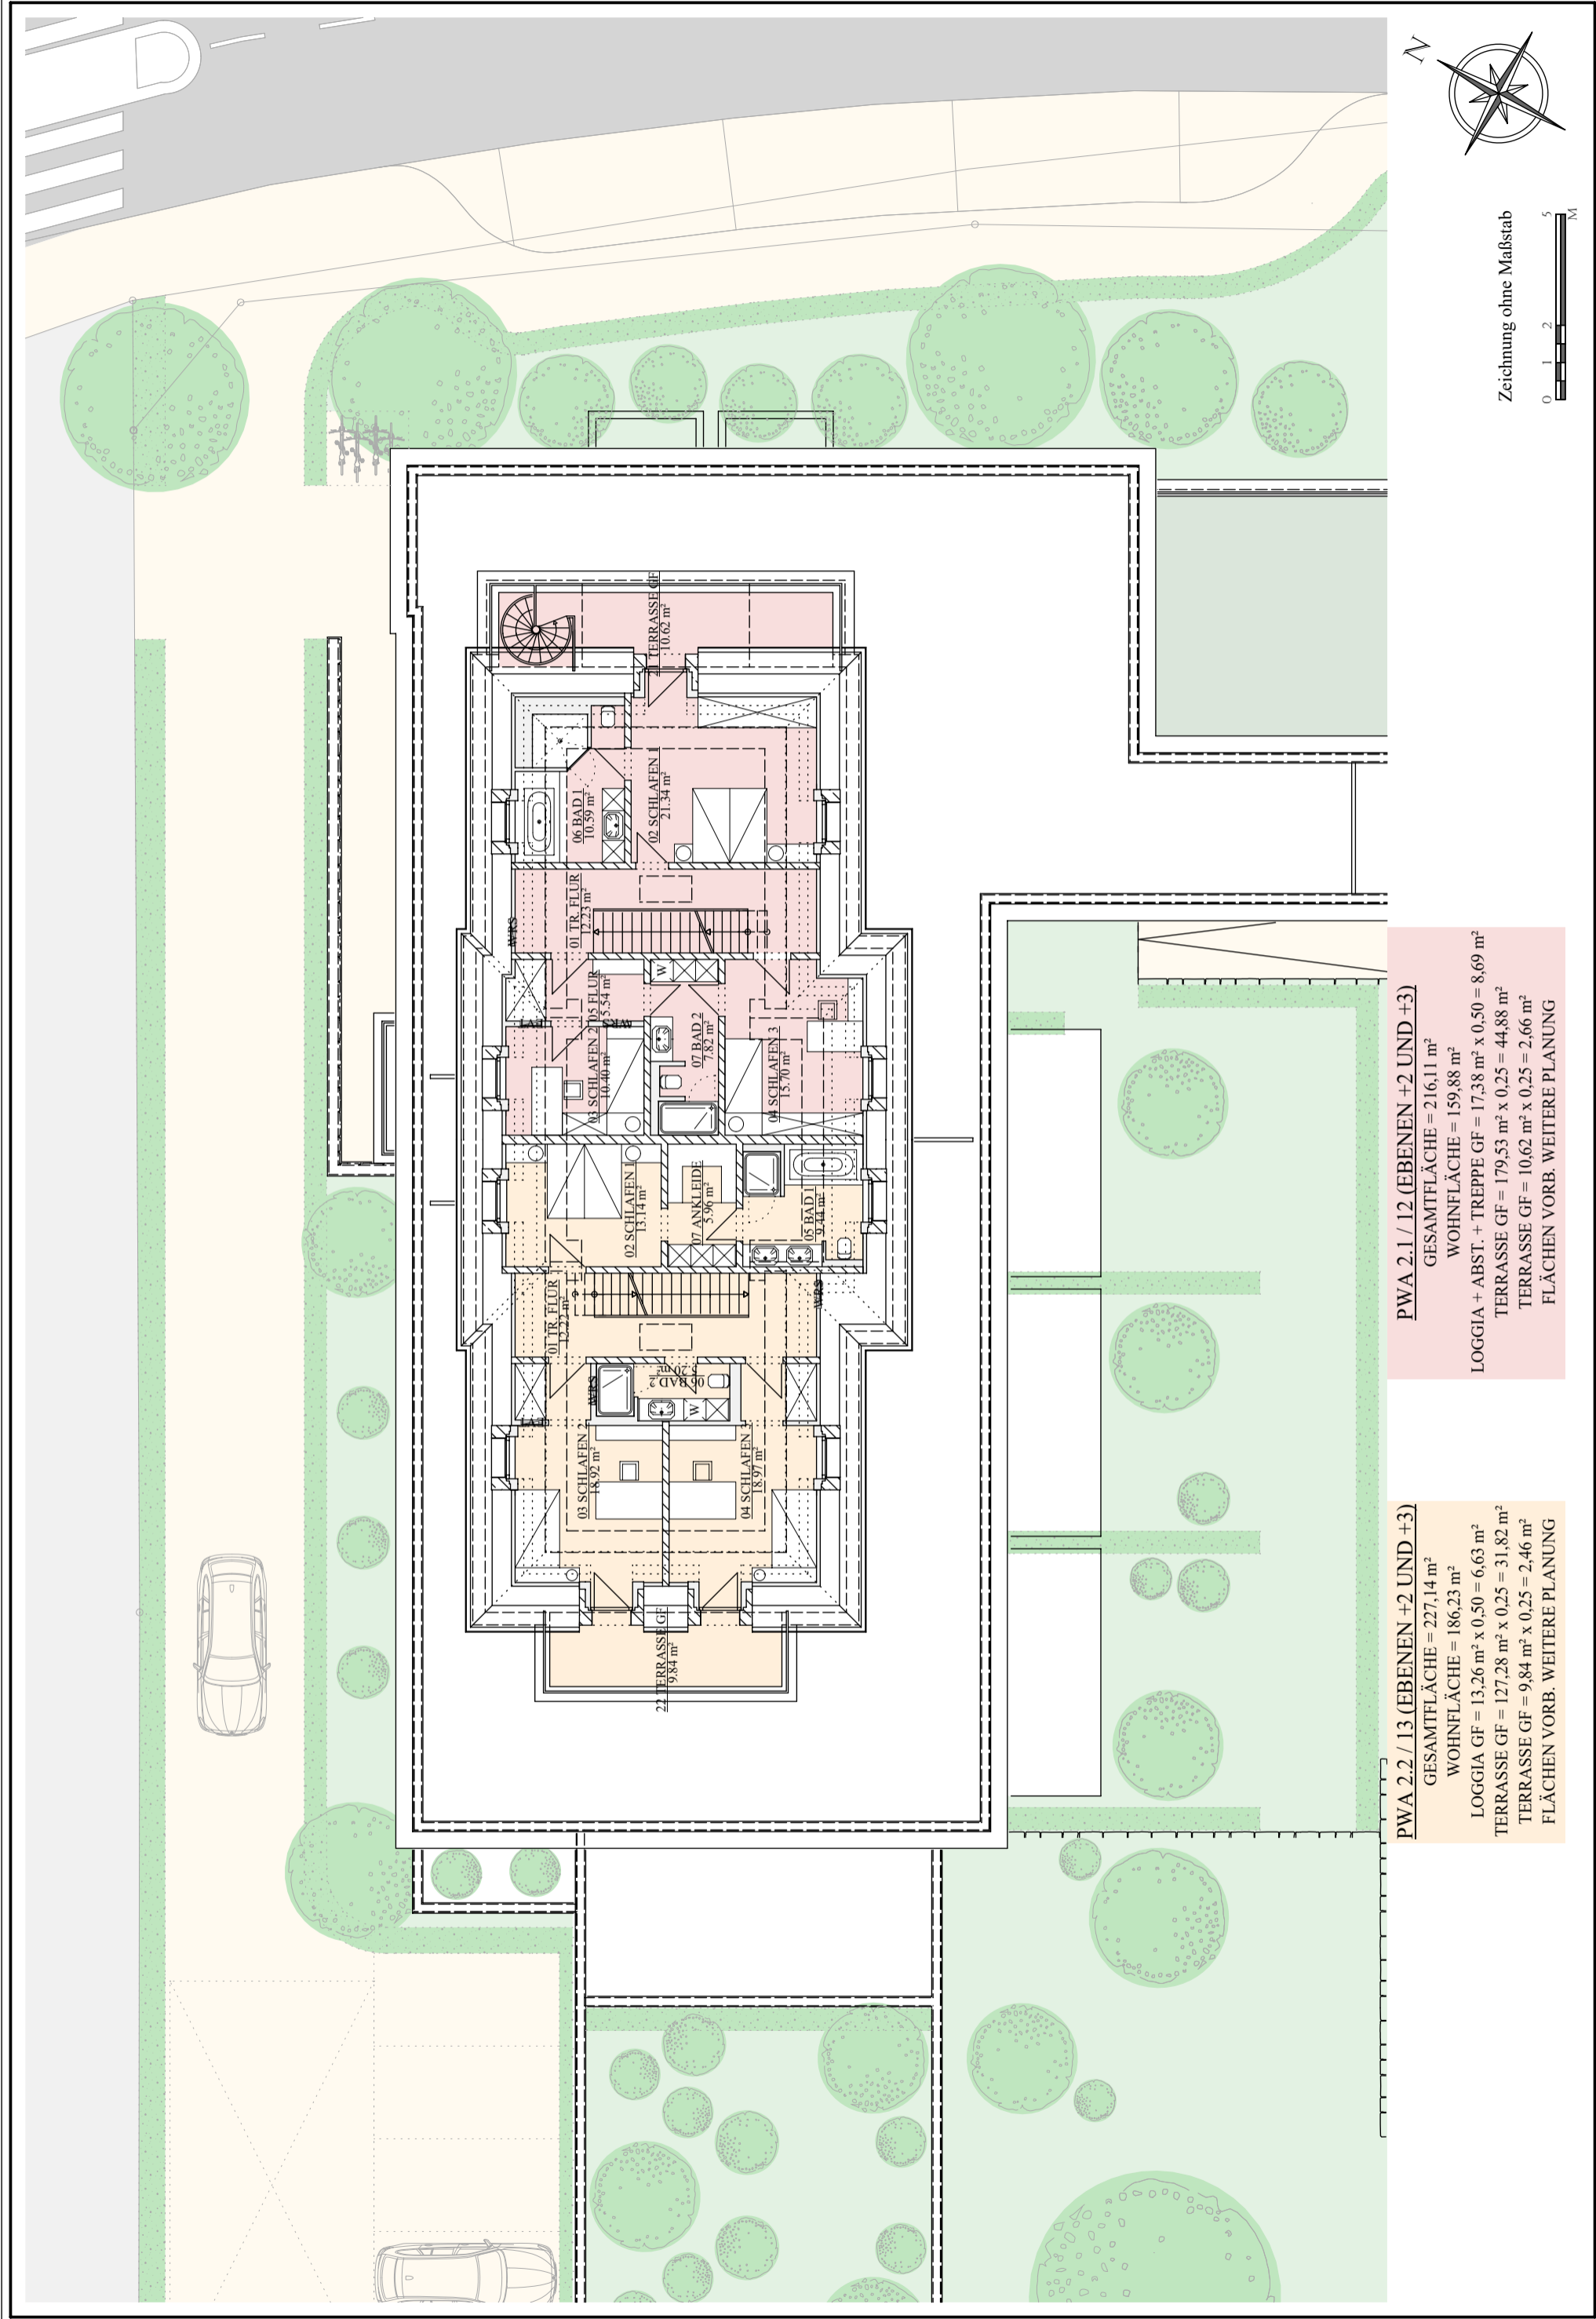

**PWA 2.2 / 13 (EBENEN +2 UND +3)**  
 GESAMTFLÄCHE = 227,14 m<sup>2</sup>  
 WOHNFLÄCHE = 186,23 m<sup>2</sup>  
 LOGGIA GF = 13,26 m<sup>2</sup> x 0,50 = 6,63 m<sup>2</sup>  
 TERRASSE GF = 127,28 m<sup>2</sup> x 0,25 = 31,82 m<sup>2</sup>  
 TERRASSE GF = 9,84 m<sup>2</sup> x 0,25 = 2,46 m<sup>2</sup>  
 FLÄCHEN VORB. WEITERE PLANUNG


**PWA 2.1 / 12 (EBENEN +2 UND +3)**  
 GESAMTFLÄCHE = 216,11 m<sup>2</sup>  
 WOHNFLÄCHE = 159,88 m<sup>2</sup>  
 LOGGIA + ABST. + TREPPE GF = 17,38 m<sup>2</sup> x 0,50 = 8,69 m<sup>2</sup>  
 TERRASSE GF = 179,53 m<sup>2</sup> x 0,25 = 44,88 m<sup>2</sup>  
 TERRASSE GF = 10,62 m<sup>2</sup> x 0,25 = 2,66 m<sup>2</sup>  
 FLÄCHEN VORB. WEITERE PLANUNG

# LÖWENBRAU ARKADEN

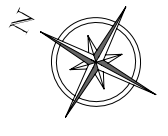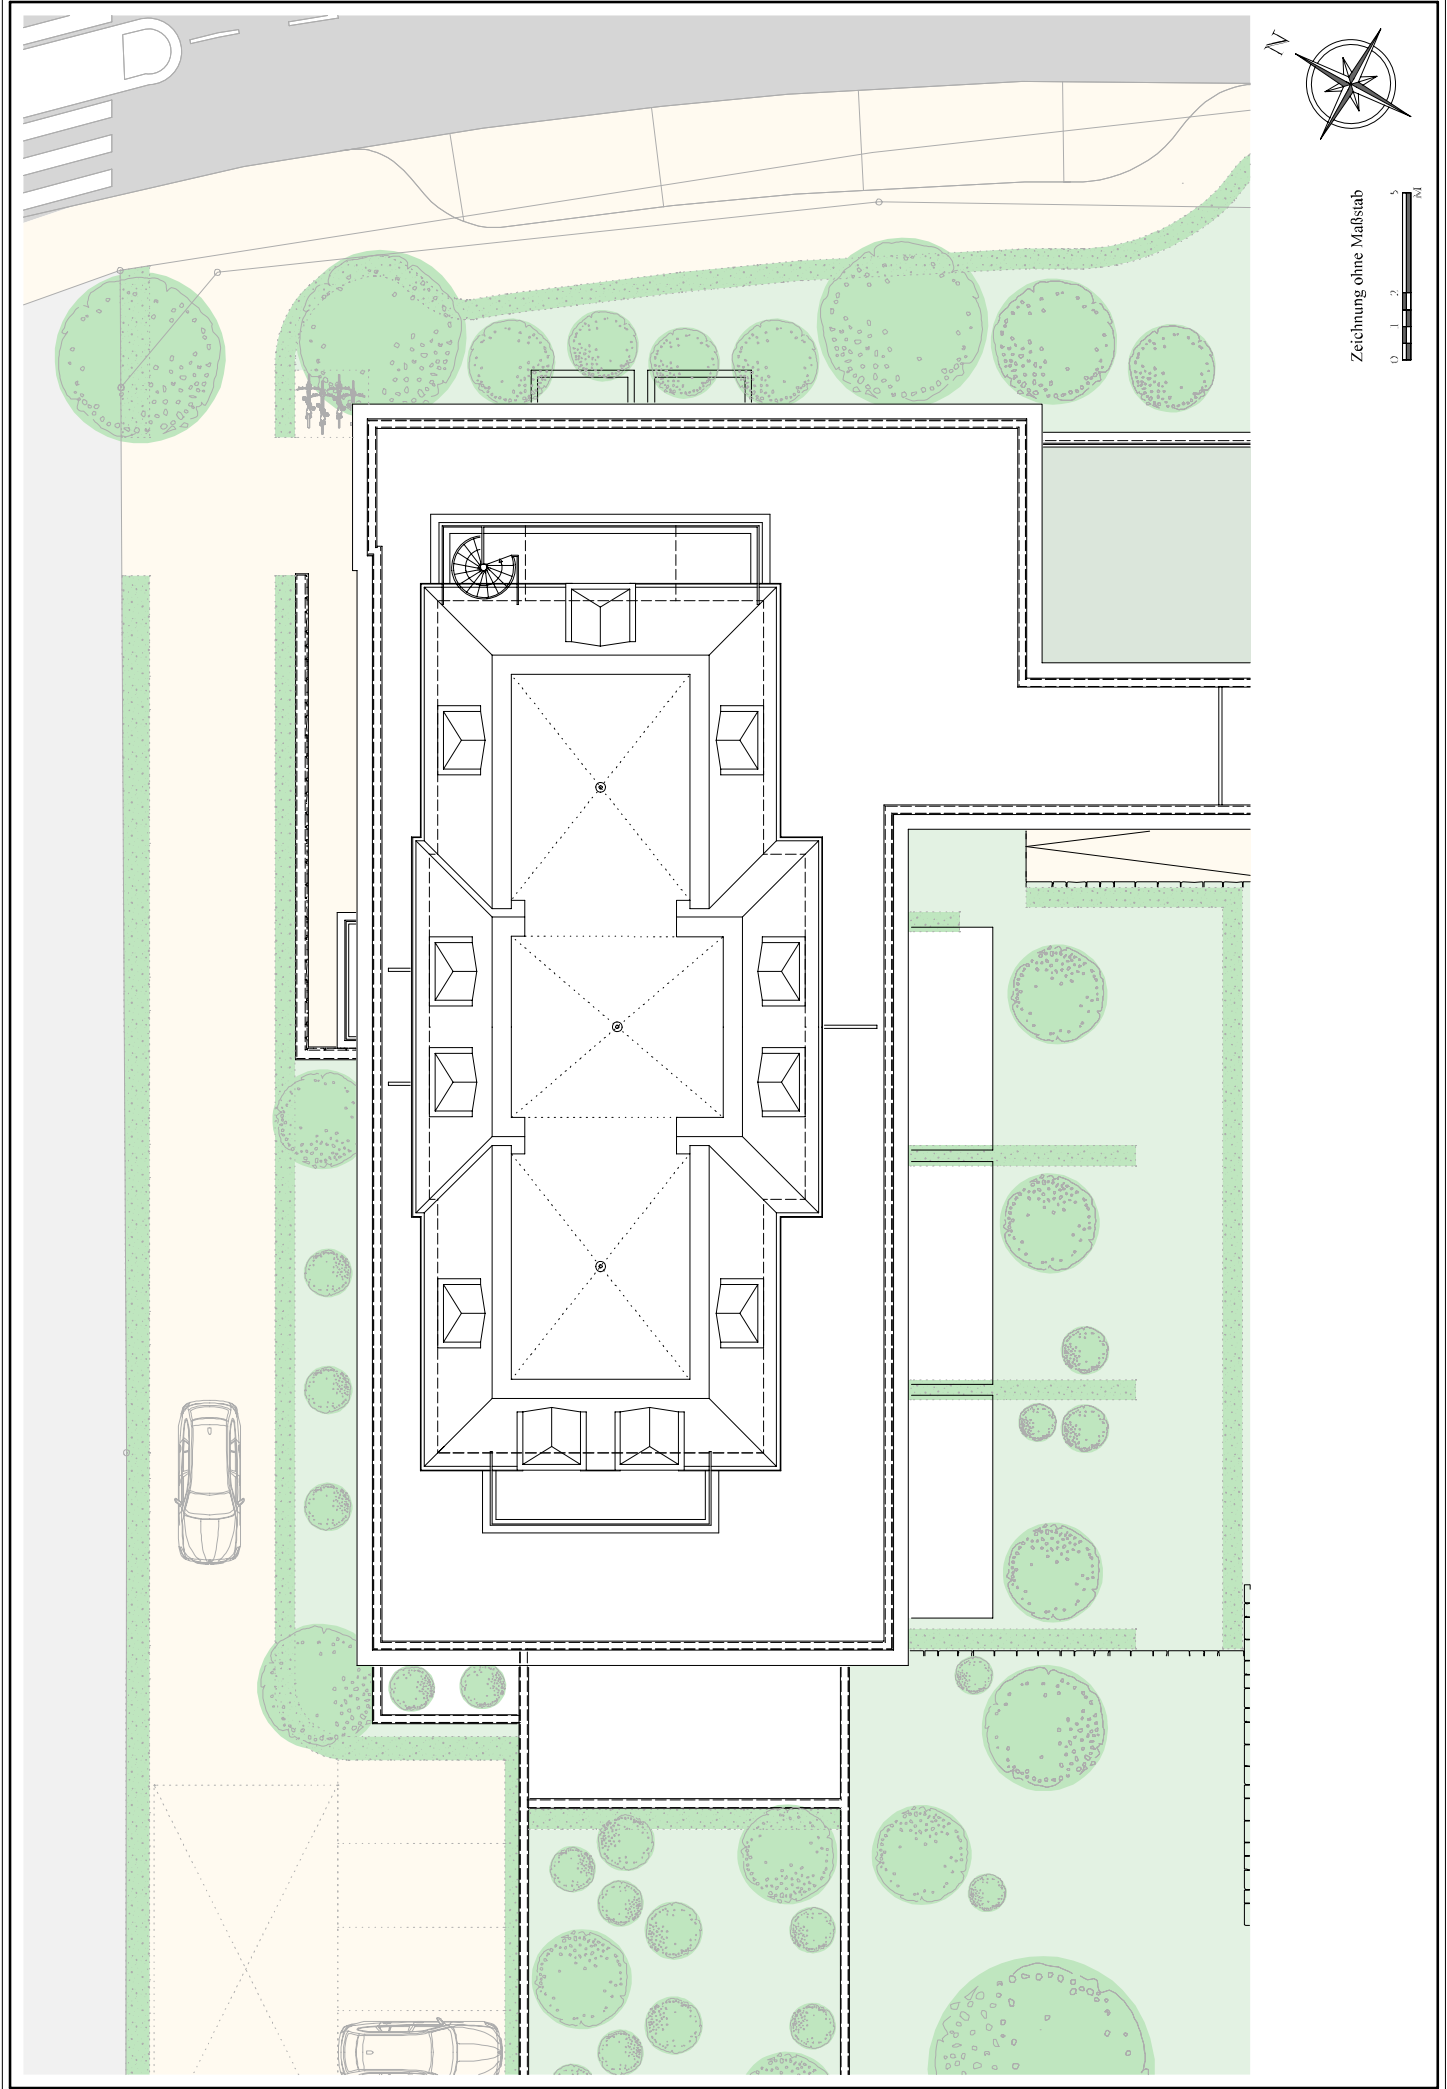

Zeichnung ohne Maßstab  
0 1 2 3 4 5 6 7 8 9 10


# LÖWENBRAU ARKADEN

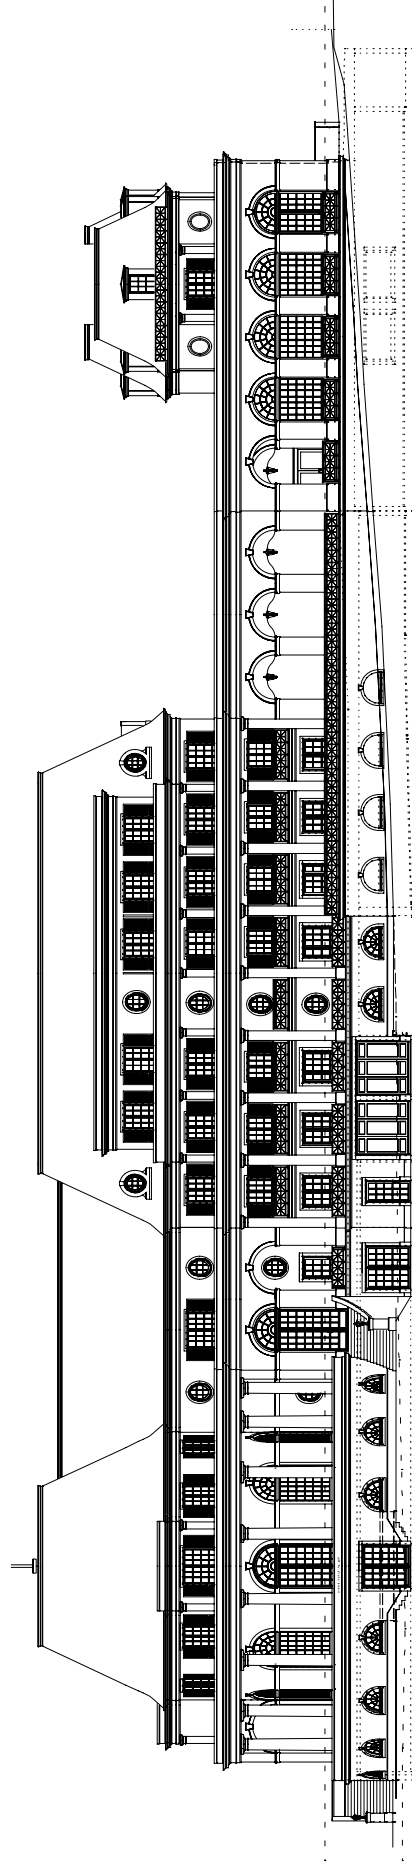

FASSADE OST GASTRONOMIE - HAUS D


WOHNEN / GEWERBE - HAUS C

"PALAIS LUDWIG" - HAUS A

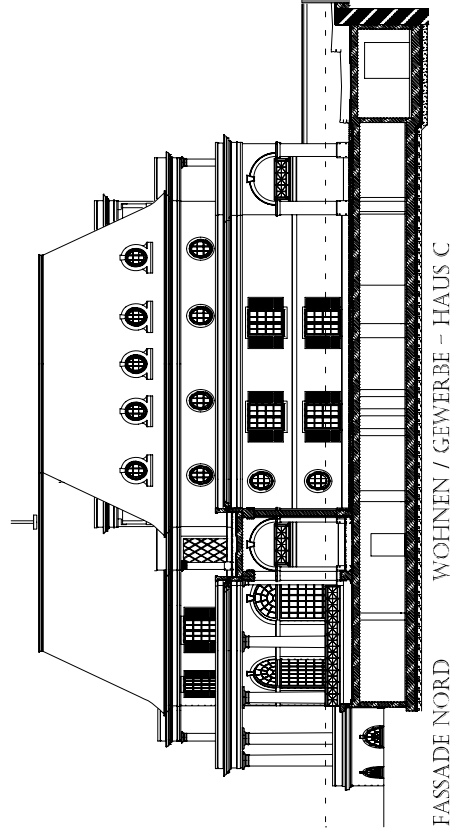

FASSADE NORD

WOHNEN / GEWERBE - HAUS C

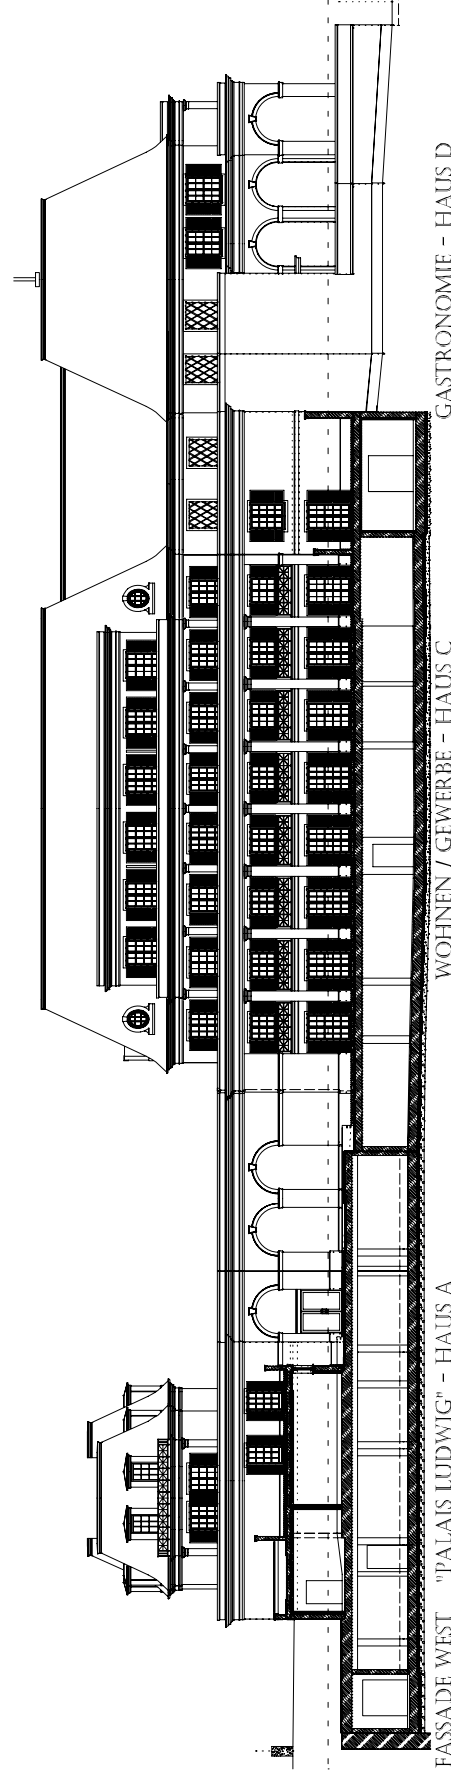


FASSADE WEST "PALAIS LUDWIG" - HAUS A

WOHNEN / GEWERBE - HAUS C

GASTRONOMIE - HAUS D


# LÖWENBRÄU ARKADEN

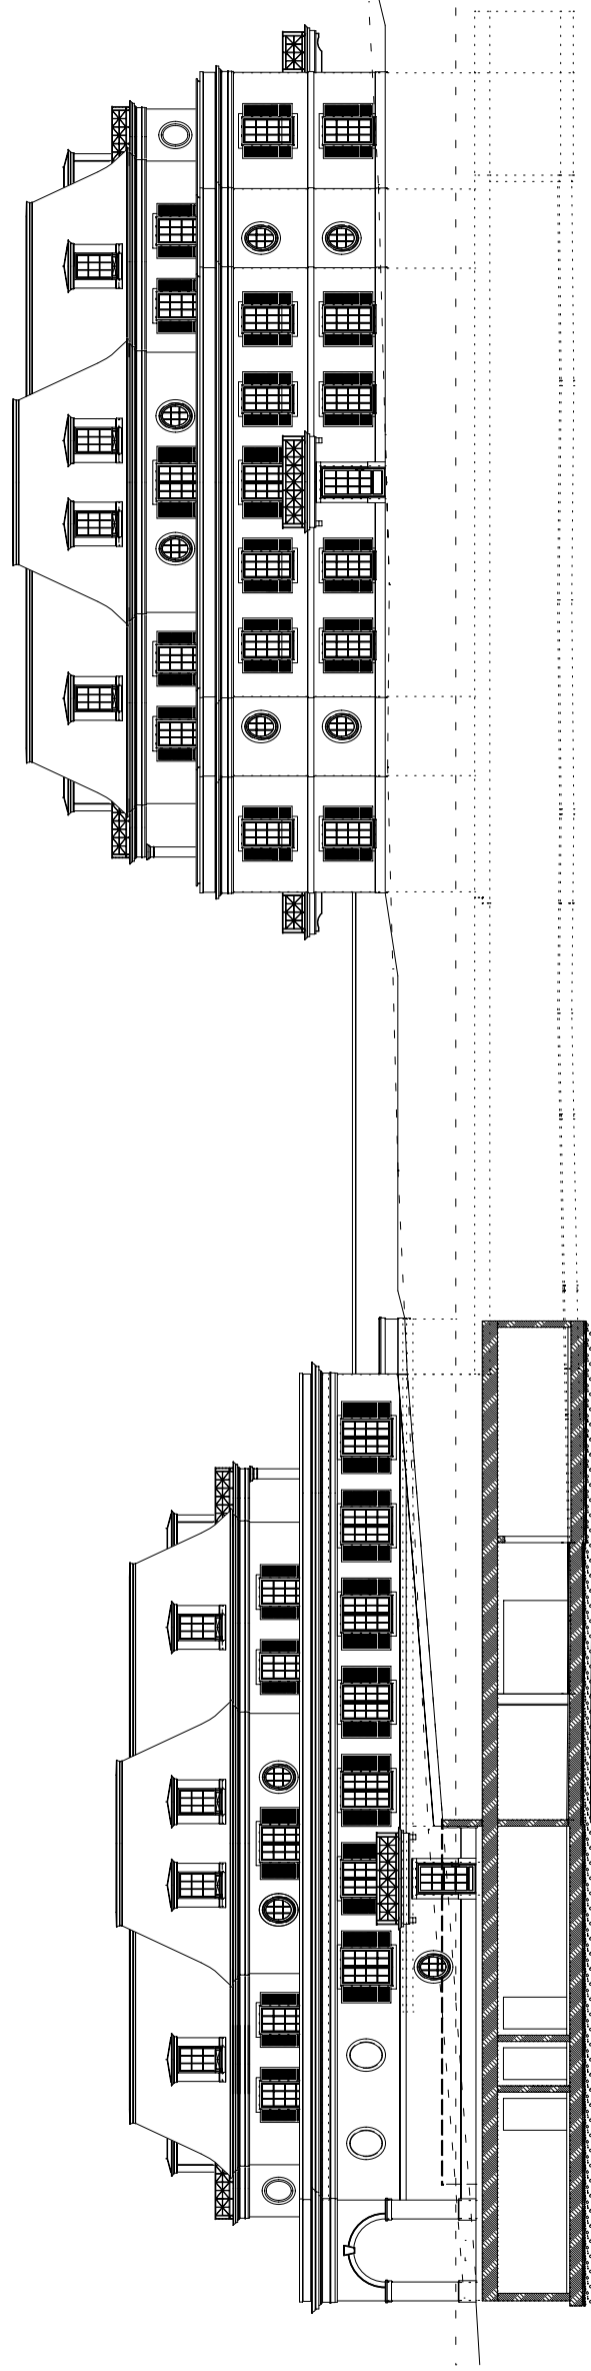

FASSADE NORD


"PALAIS LUDWIG" - HAUS A

"PALAIS ELISABETH" - HAUS B

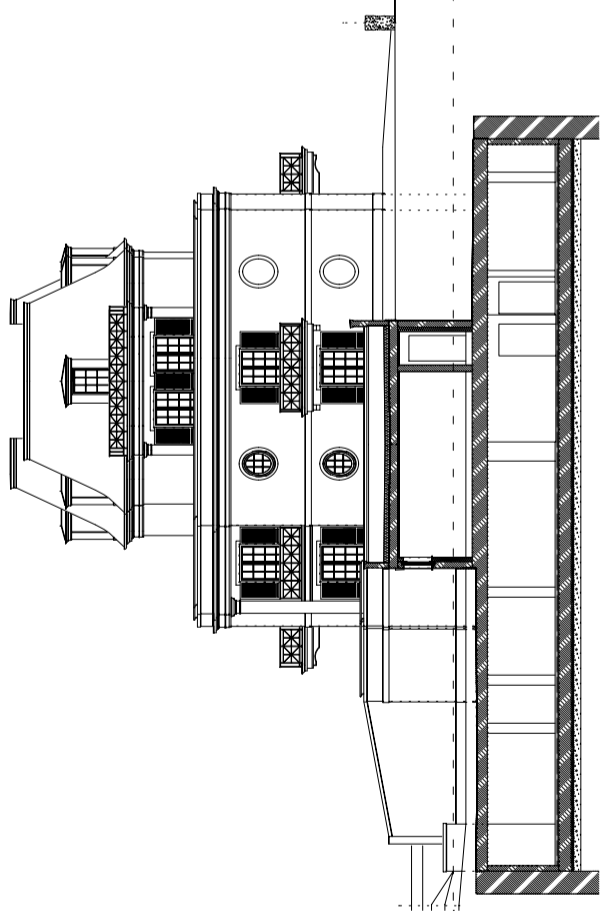


FASSADE OST

"PALAIS ELISABETH" - HAUS B

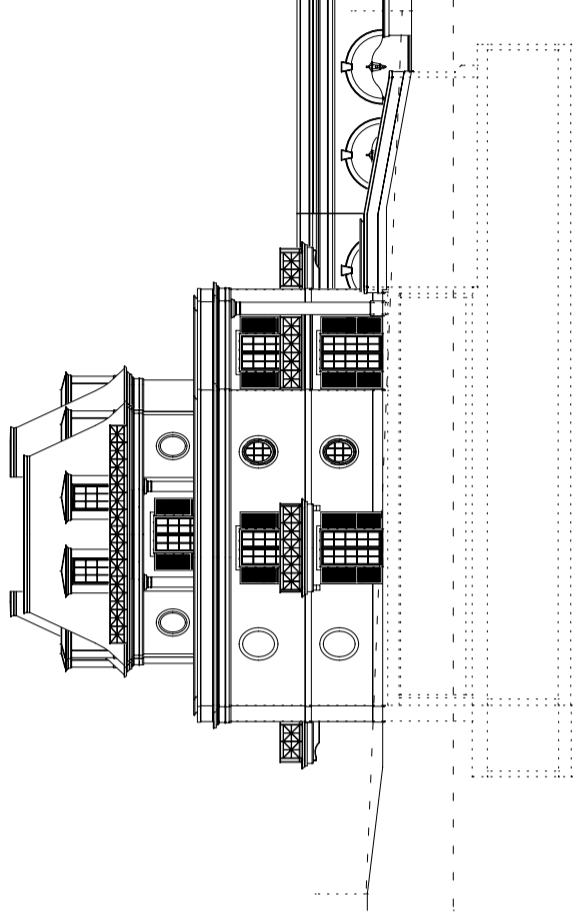

FASSADE WEST

"PALAIS ELISABETH" - HAUS B

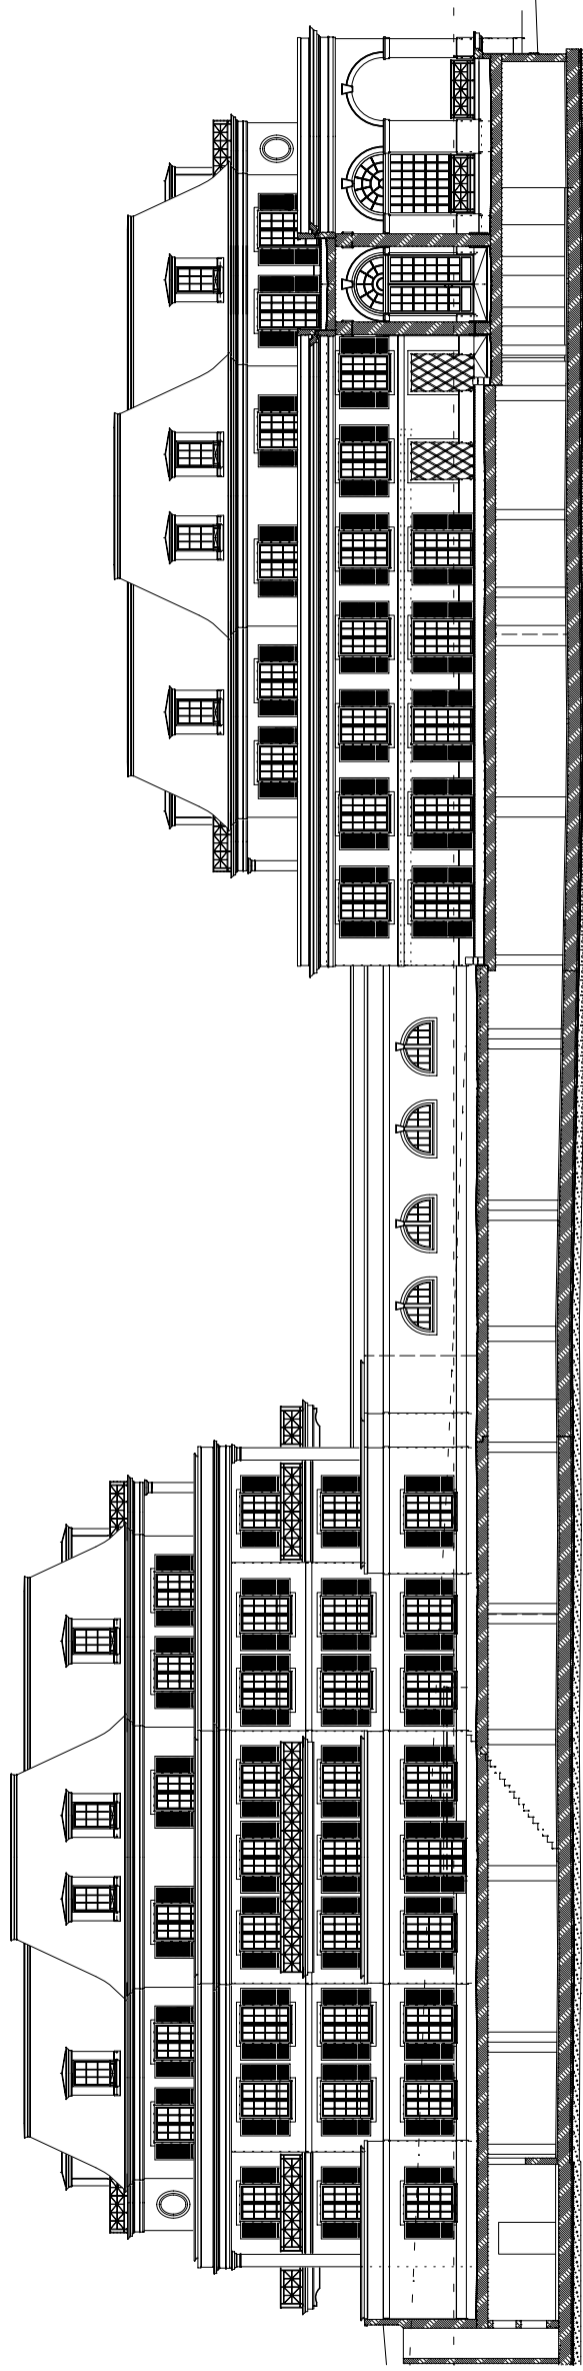



FASSADE SÜD

"PALAIS ELISABETH" - HAUS B

"PALAIS LUDWIG" - HAUS A

# LÖWENBRAU ARKADEN

## "PALAIS ELISABETH"

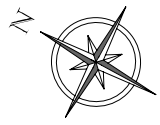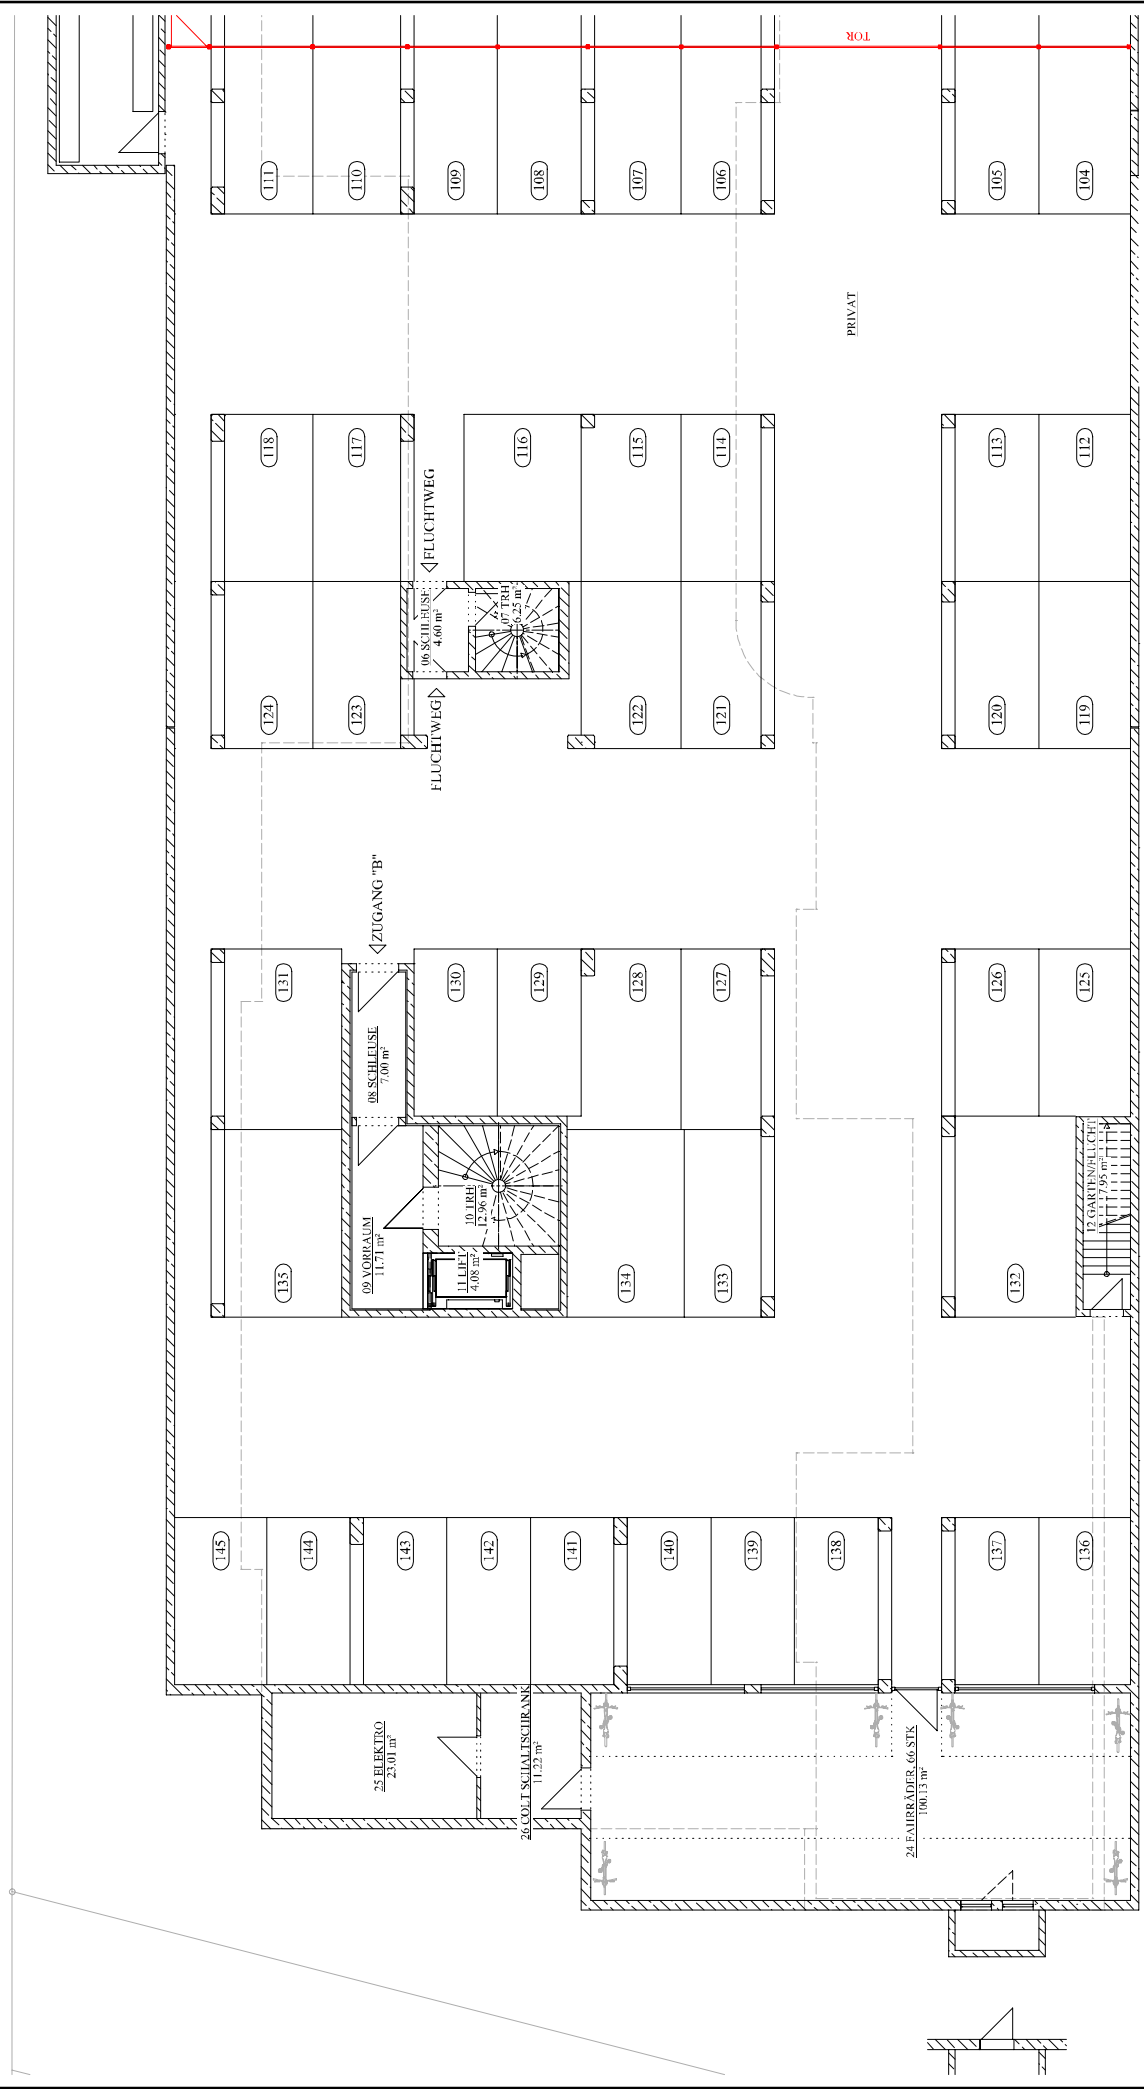

Zeichnung ohne Maßstab  
0 1 2 3  
m



