
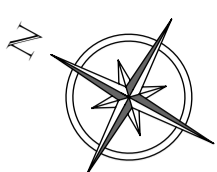


"PALAIS ELISABETH"



"PALAIS LUDWIG"

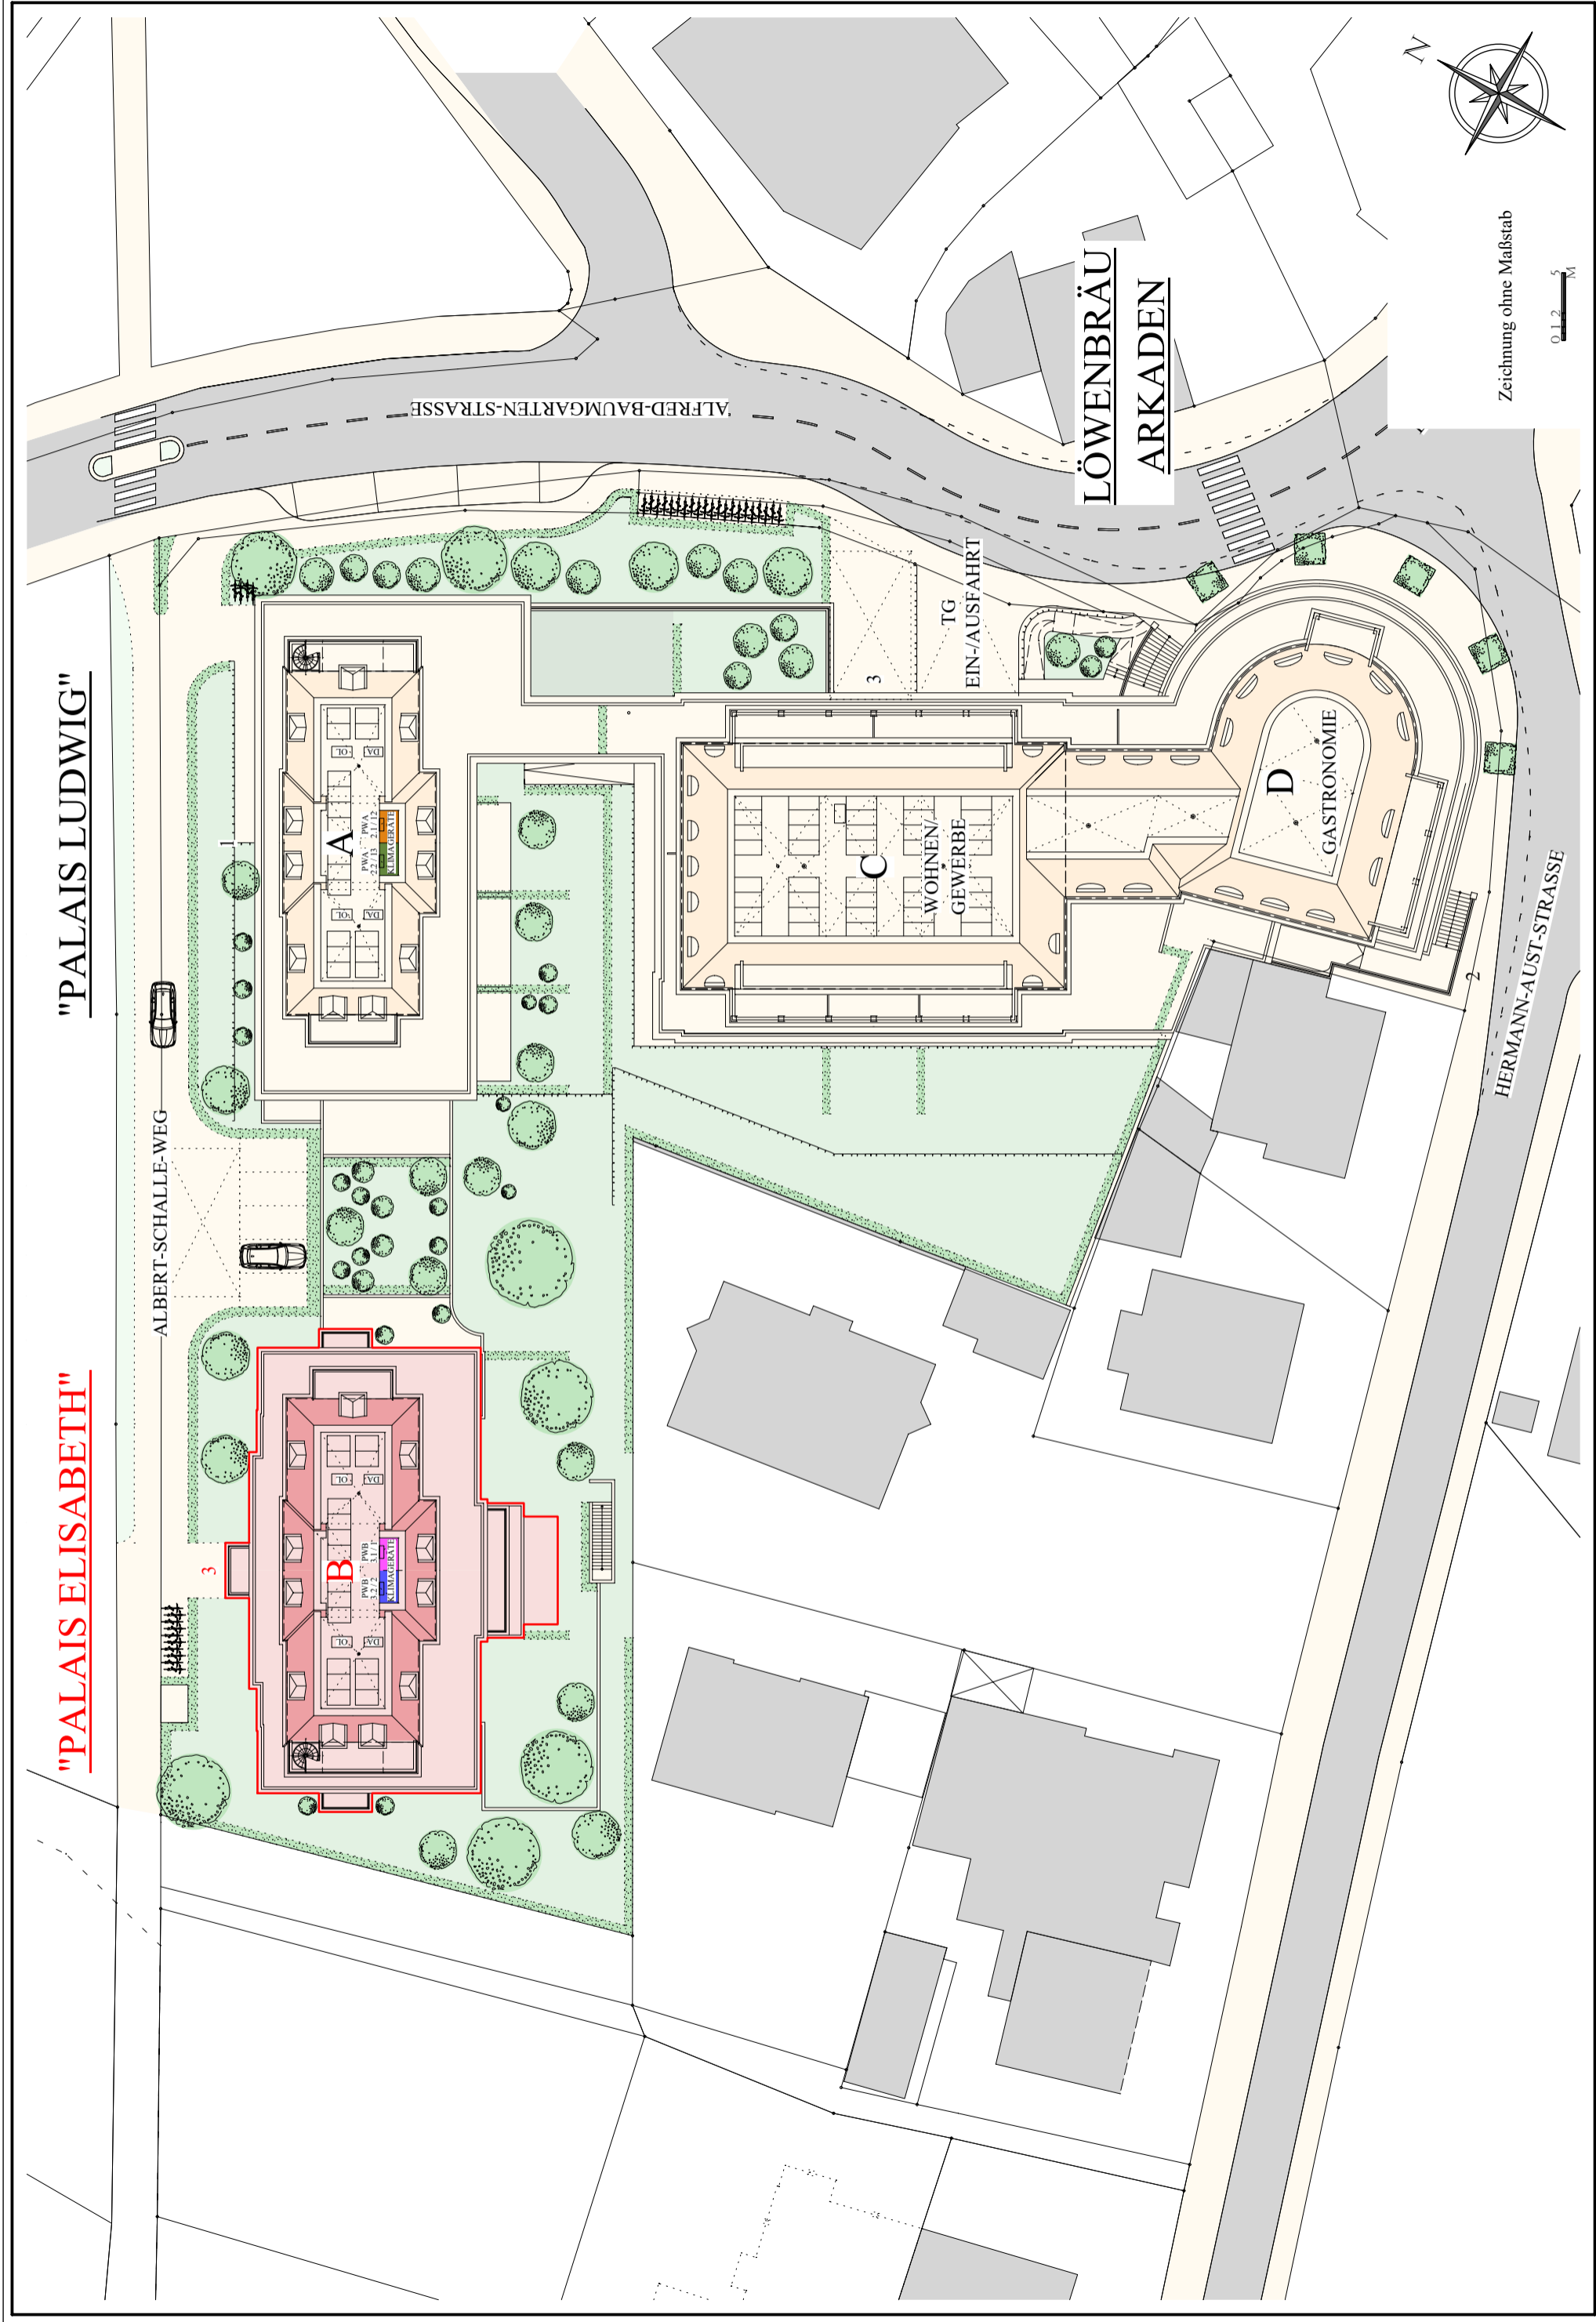

Zeichnung ohne Maßstab

0.1:2 = 5m

LÖWENBRAU ARKADEN

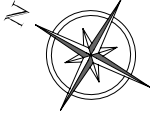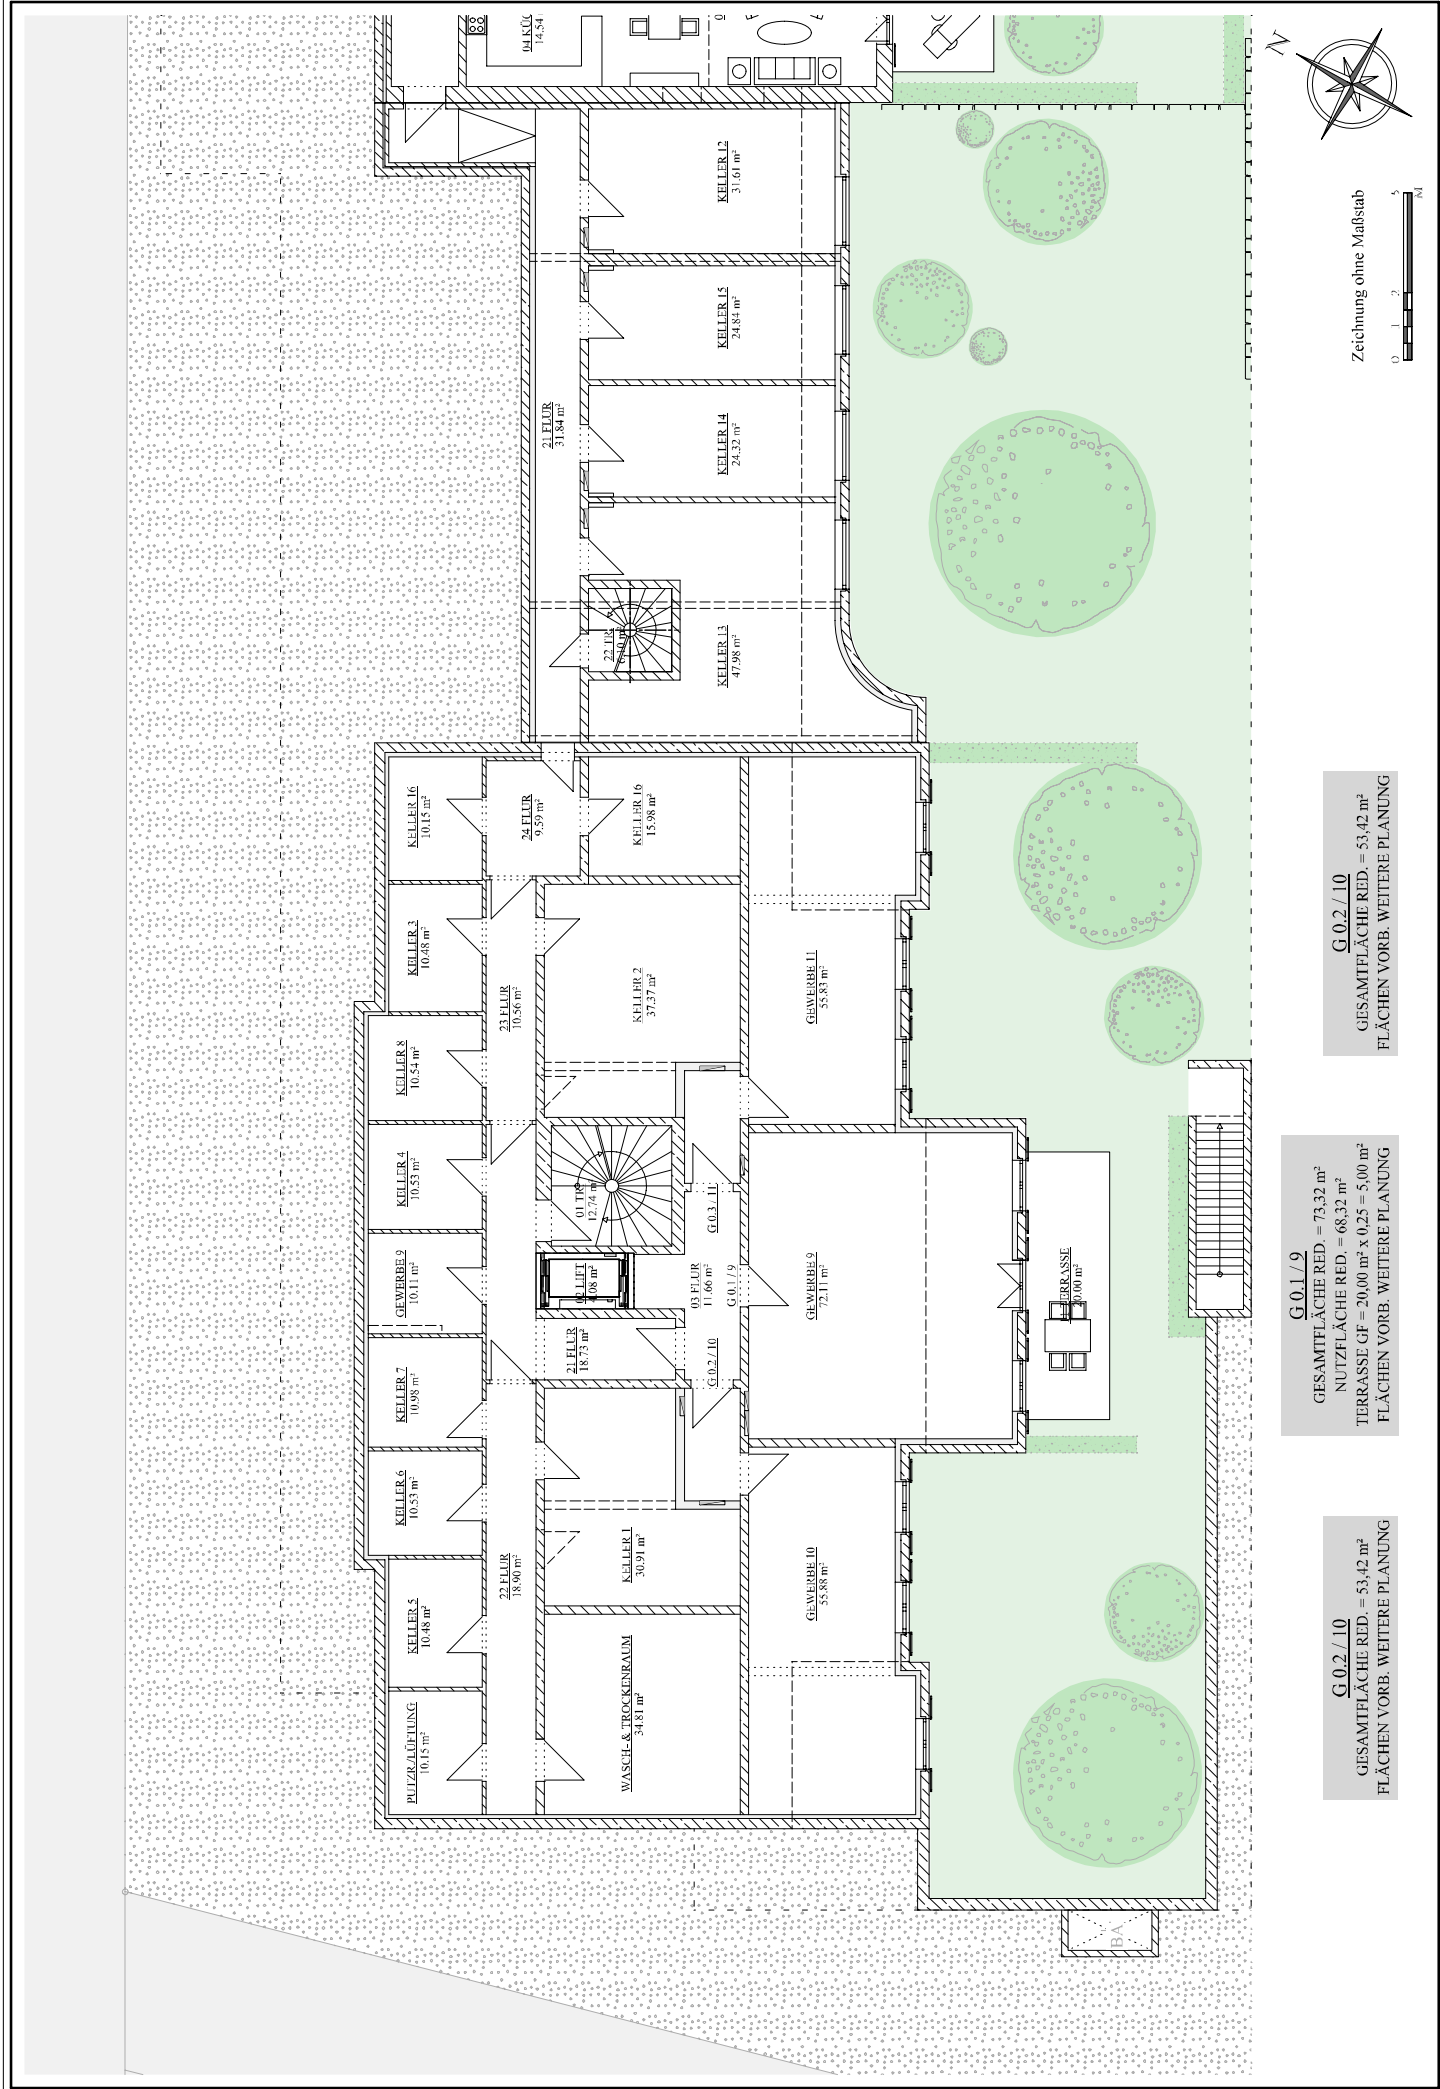

Zeichnung ohne Maßstab



G.0.1/9

GESAMTFLÄCHE RED. = 73,32 m²
 NUTZFLÄCHE RED. = 68,32 m²
 TERRASSE GF = 20,00 m² x 0,25 = 5,00 m²
 FLÄCHEN VORB. WEITERE PLANUNG



G.0.2/10

GESAMTFLÄCHE RED. = 53,42 m²
 FLÄCHEN VORB. WEITERE PLANUNG

G.0.2/10

GESAMTFLÄCHE RED. = 53,42 m²
 FLÄCHEN VORB. WEITERE PLANUNG

LÖWENBRÄU ARKADEN

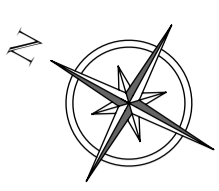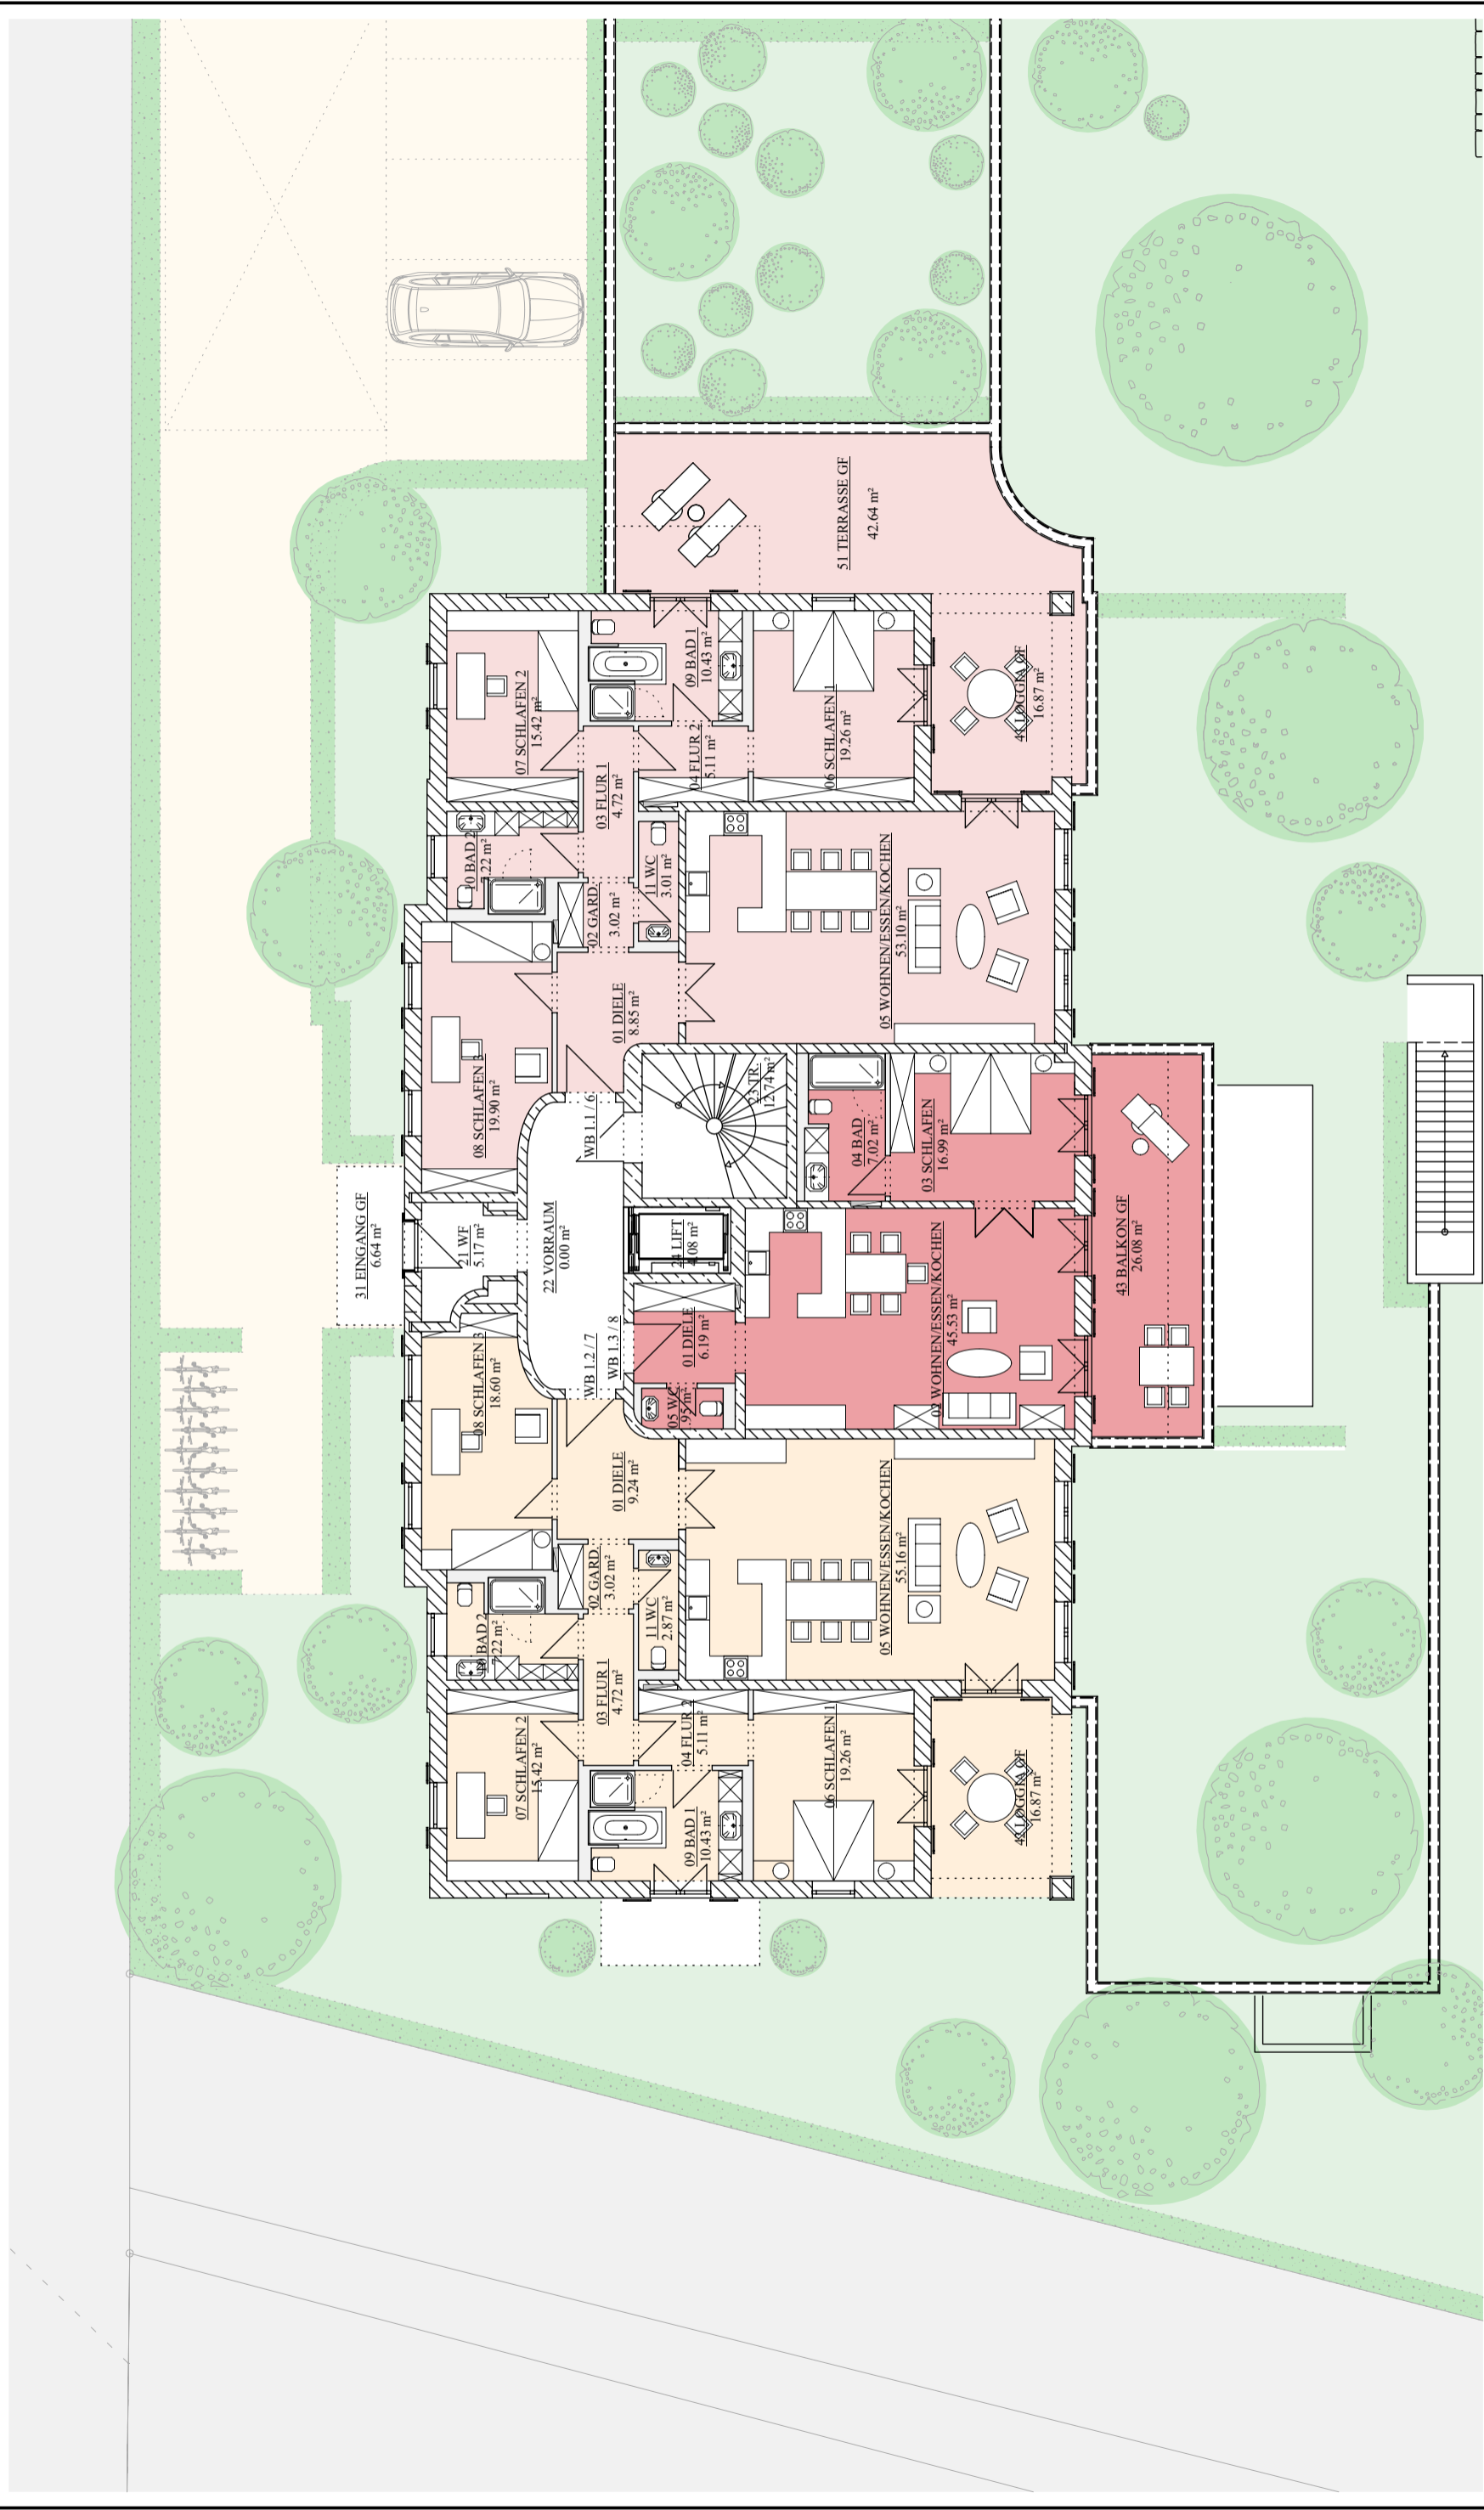



Zeichnung ohne Maßstab
0 1 2 5
M

WB 1.1 / 6
 GESAMTFLÄCHE = 169,14 m²
 WOHNFLÄCHE = 150,04 m²
 LOGGIA GF = 16,87 m² x 0,50 = 8,44 m²
 TERRASSE GF = 42,64 m² x 0,25 = 10,66 m²
 FLÄCHEN VORB. WEITERE PLANUNG

WB 1.3 / 8
 GESAMTFLÄCHE = 90,72 m²
 WOHNFLÄCHE = 77,68 m²
 BALKON GF = 26,08 m² x 0,50 = 13,04 m²
 FLÄCHEN VORB. WEITERE PLANUNG

WB 1.2 / 7
 GESAMTFLÄCHE = 159,48 m²
 WOHNFLÄCHE = 151,04 m²
 LOGGIA GF = 16,87 m² x 0,50 = 8,44 m²
 FLÄCHEN VORB. WEITERE PLANUNG

LÖWENBRÄU ARKADEN

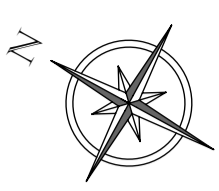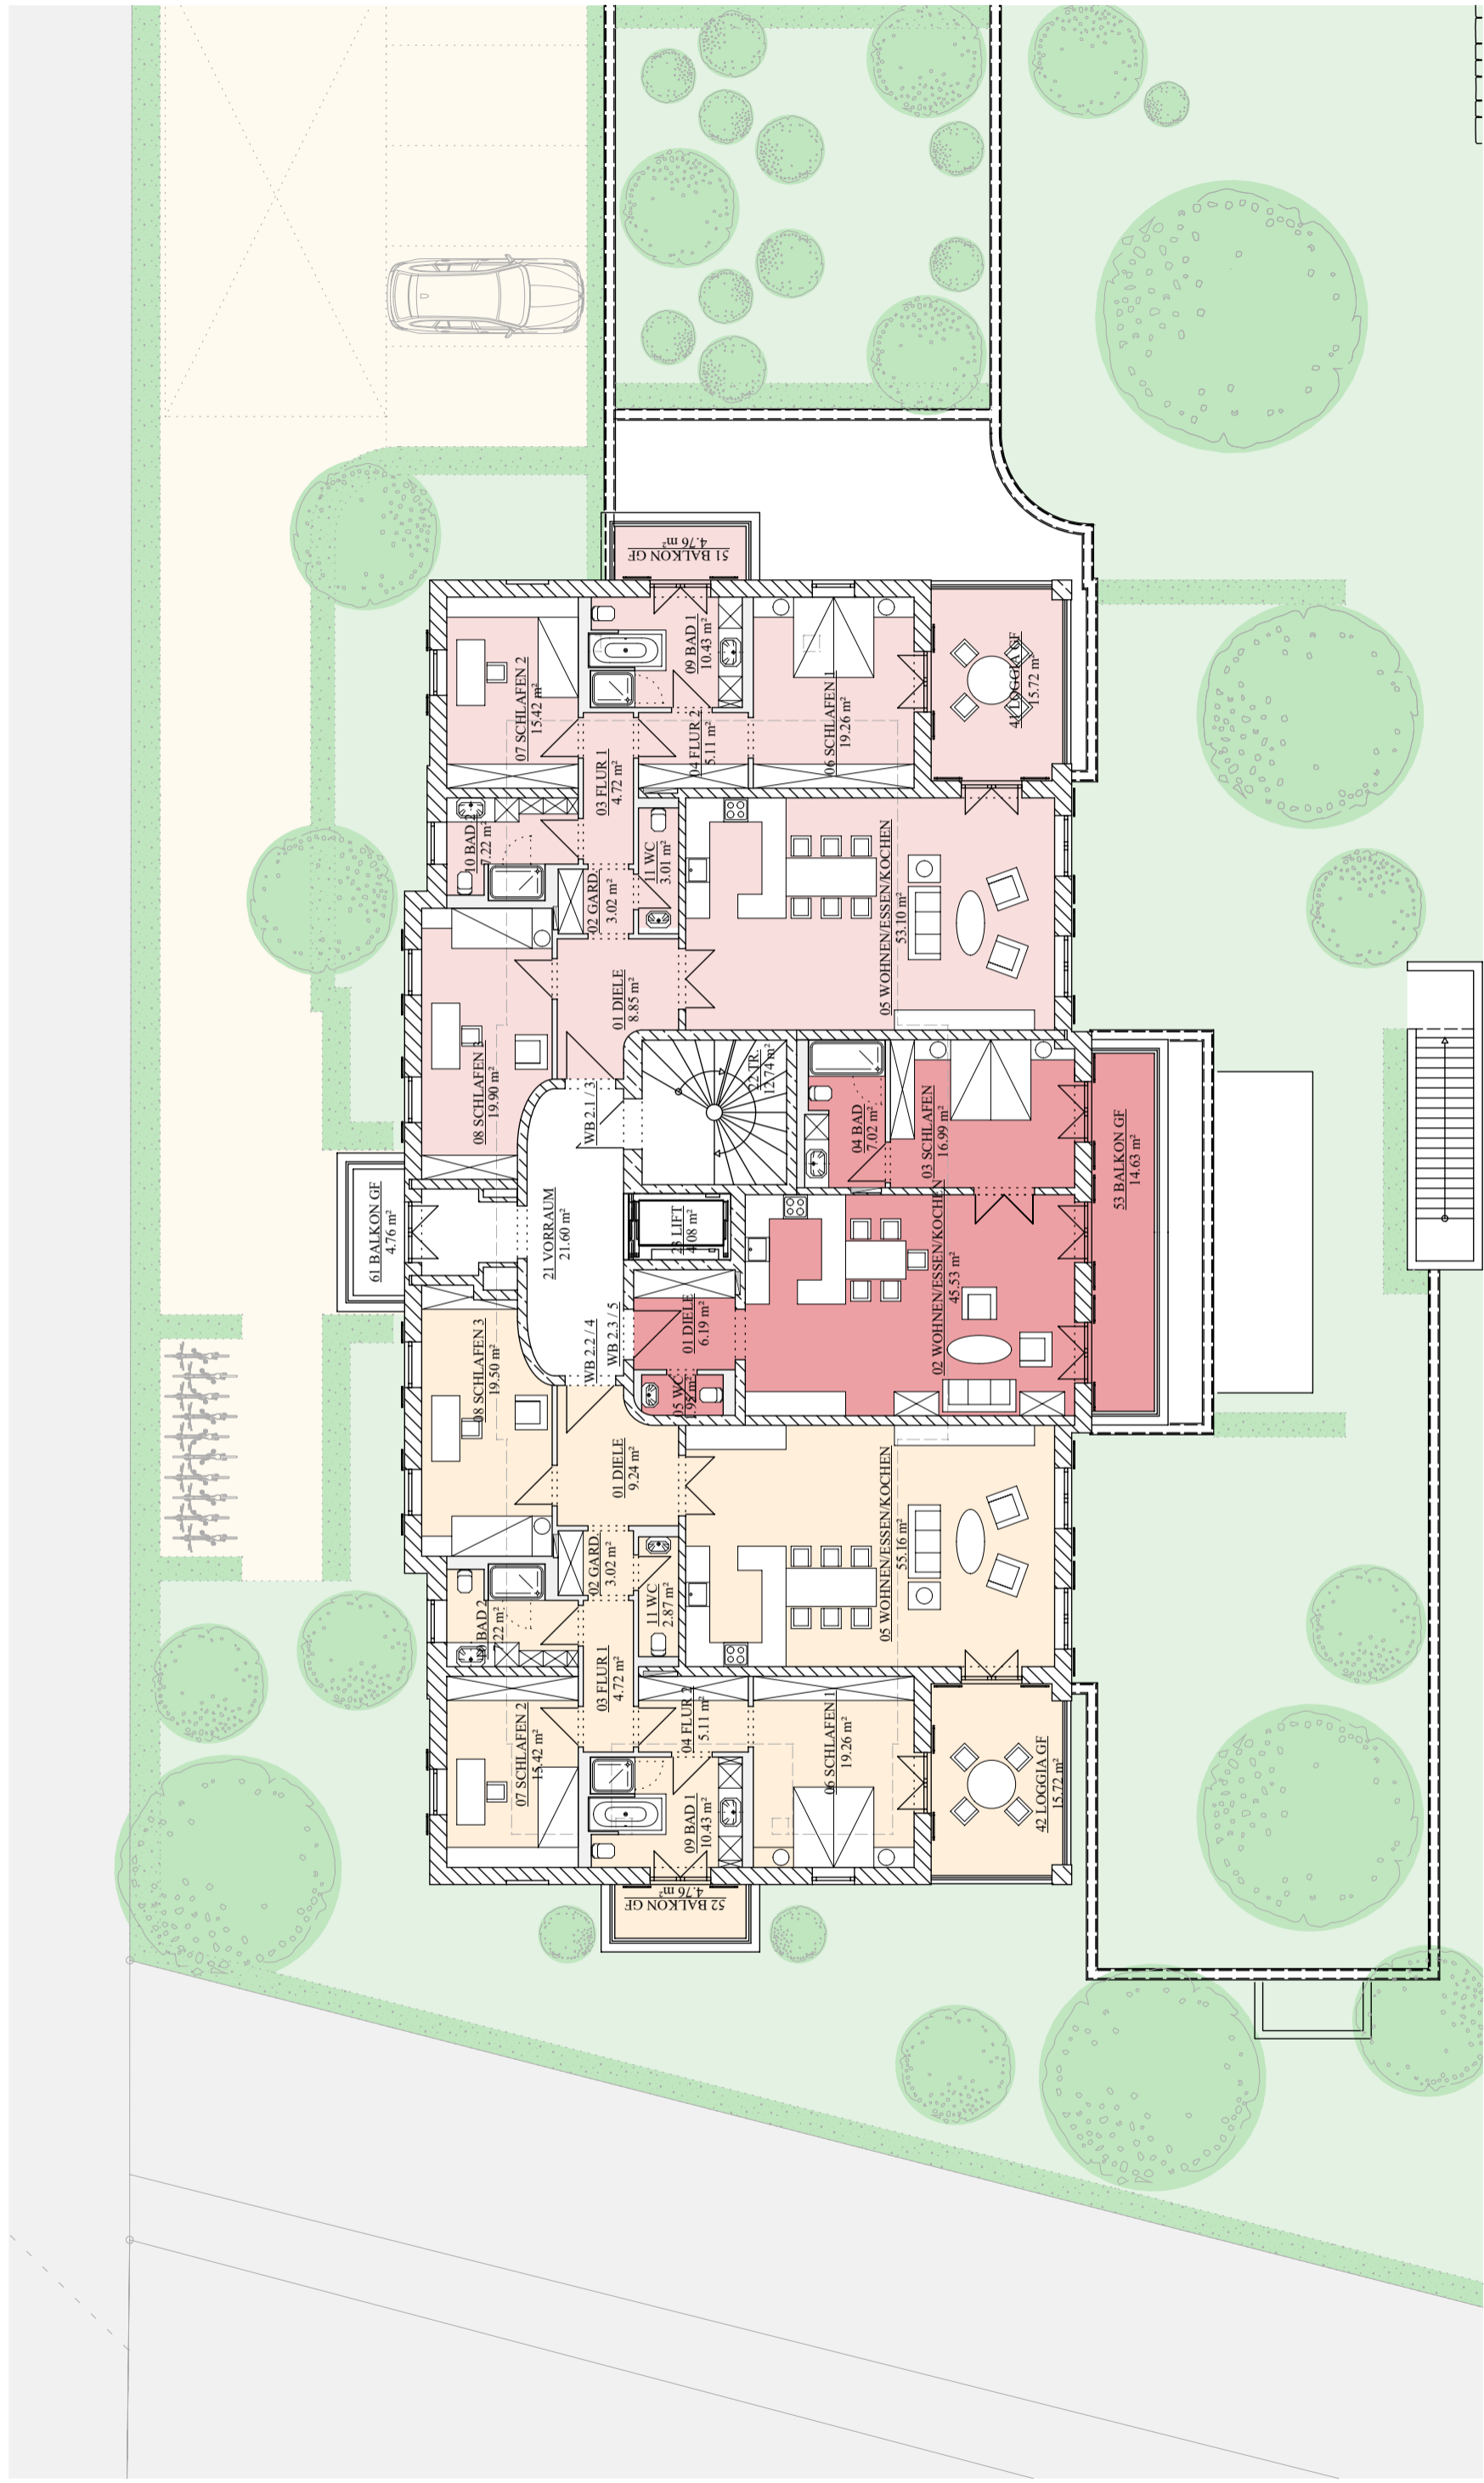


Zeichnung ohne Maßstab
0 1 2 5 M

WB 2.1 / 3
 GESAMTFLÄCHE = 159,09 m²
 WOHNFLÄCHE = 150,04 m²
 LOGGIA GF = 15,72 m² x 0,50 = 7,86 m²
 BALKON GF = 4,76 m² x 0,25 = 1,19 m²
 FLÄCHEN VORB. WEITERE PLANUNG

WB 2.3 / 5
 GESAMTFLÄCHE = 85,00 m²
 WOHNFLÄCHE = 77,68 m²
 BALKON GF = 14,63 m² x 0,50 = 7,32 m²
 FLÄCHEN VORB. WEITERE PLANUNG


WB 2.2 / 4
 GESAMTFLÄCHE = 160,99 m²
 WOHNFLÄCHE = 151,94 m²
 LOGGIA GF = 15,72 m² x 0,50 = 7,86 m²
 BALKON GF = 4,76 m² x 0,25 = 1,19 m²
 FLÄCHEN VORB. WEITERE PLANUNG

LÖWENBRÄU ARKADEN

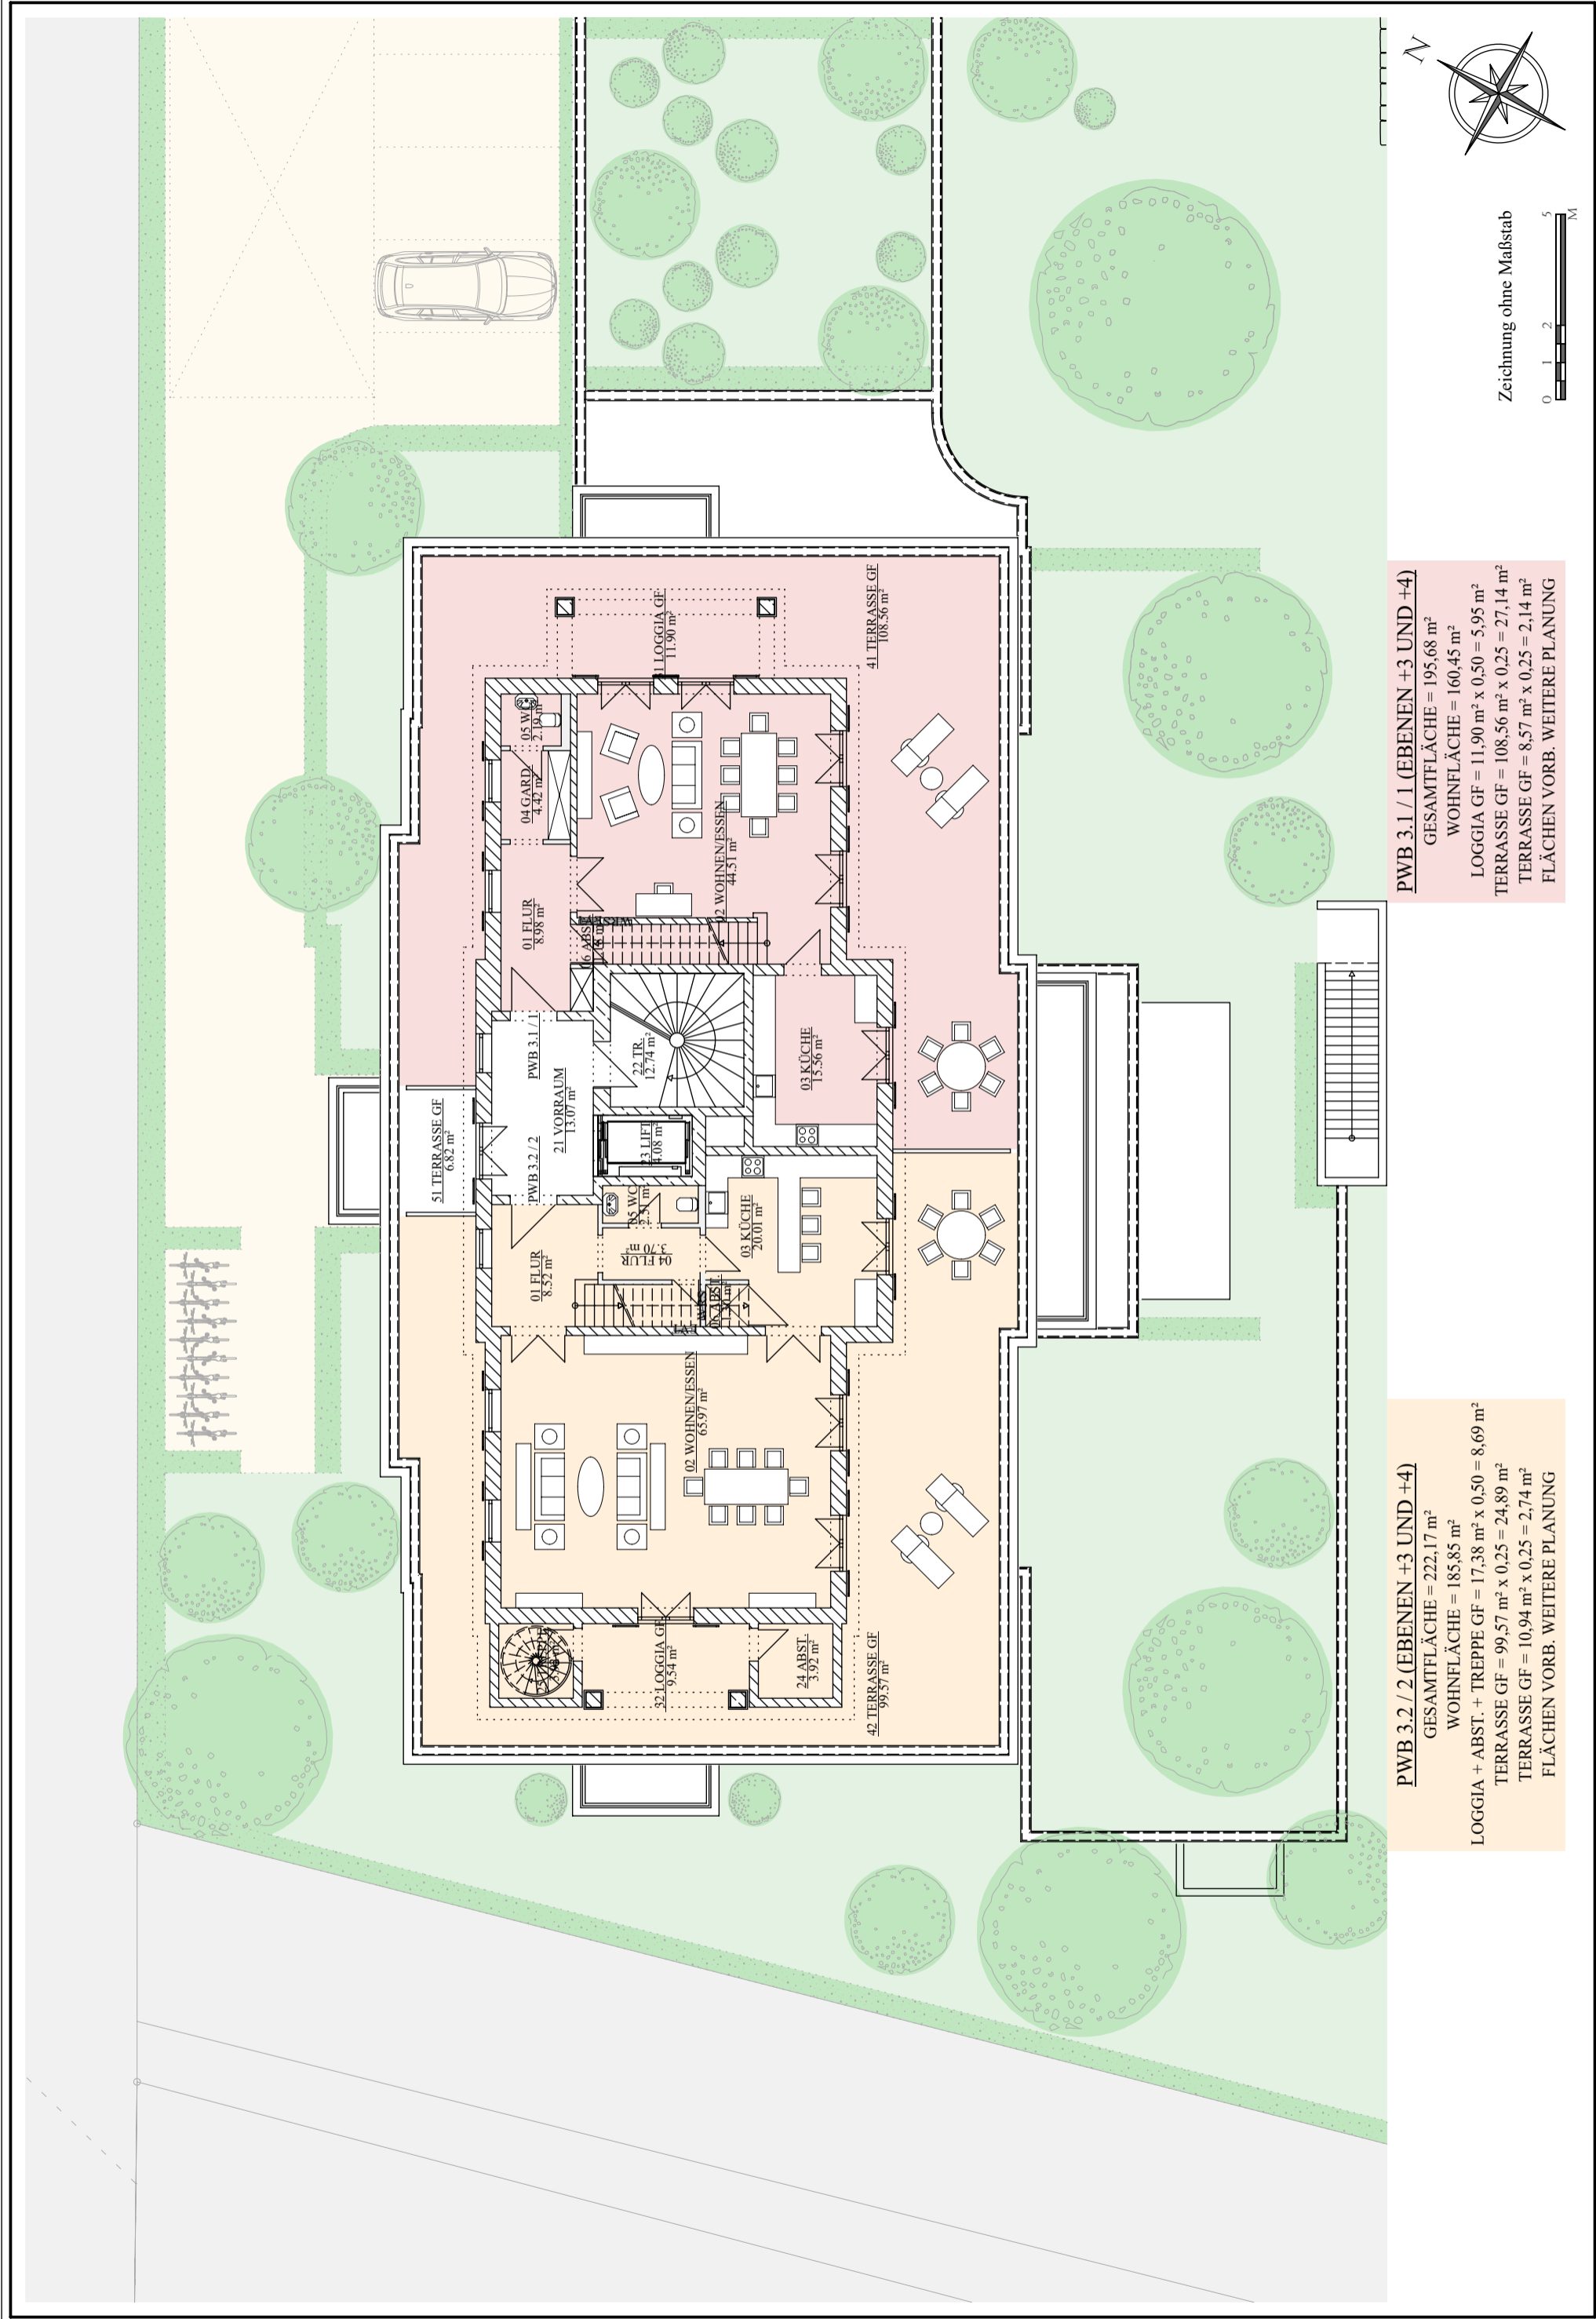


PWB 3.1 / 1 (EBENEN +3 UND +4)
 GESAMTFLÄCHE = 195,68 m²
 WOHNFLÄCHE = 160,45 m²
 LOGGIA GF = 11,90 m² x 0,50 = 5,95 m²
 TERRASSE GF = 108,56 m² x 0,25 = 27,14 m²
 TERRASSE GF = 8,57 m² x 0,25 = 2,14 m²
 FLÄCHEN VORB. WEITERE PLANUNG

PWB 3.2 / 2 (EBENEN +3 UND +4)
 GESAMTFLÄCHE = 222,17 m²
 WOHNFLÄCHE = 185,85 m²
 LOGGIA + ABST. + TREPPE GF = 17,38 m² x 0,50 = 8,69 m²
 TERRASSE GF = 99,57 m² x 0,25 = 24,89 m²
 TERRASSE GF = 10,94 m² x 0,25 = 2,74 m²
 FLÄCHEN VORB. WEITERE PLANUNG

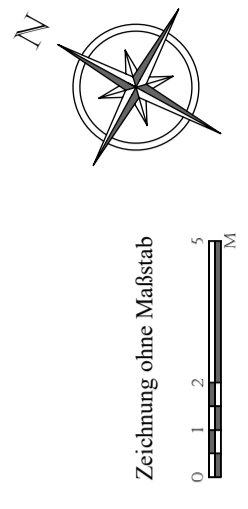

LÖWENBRÄU ARKADEN

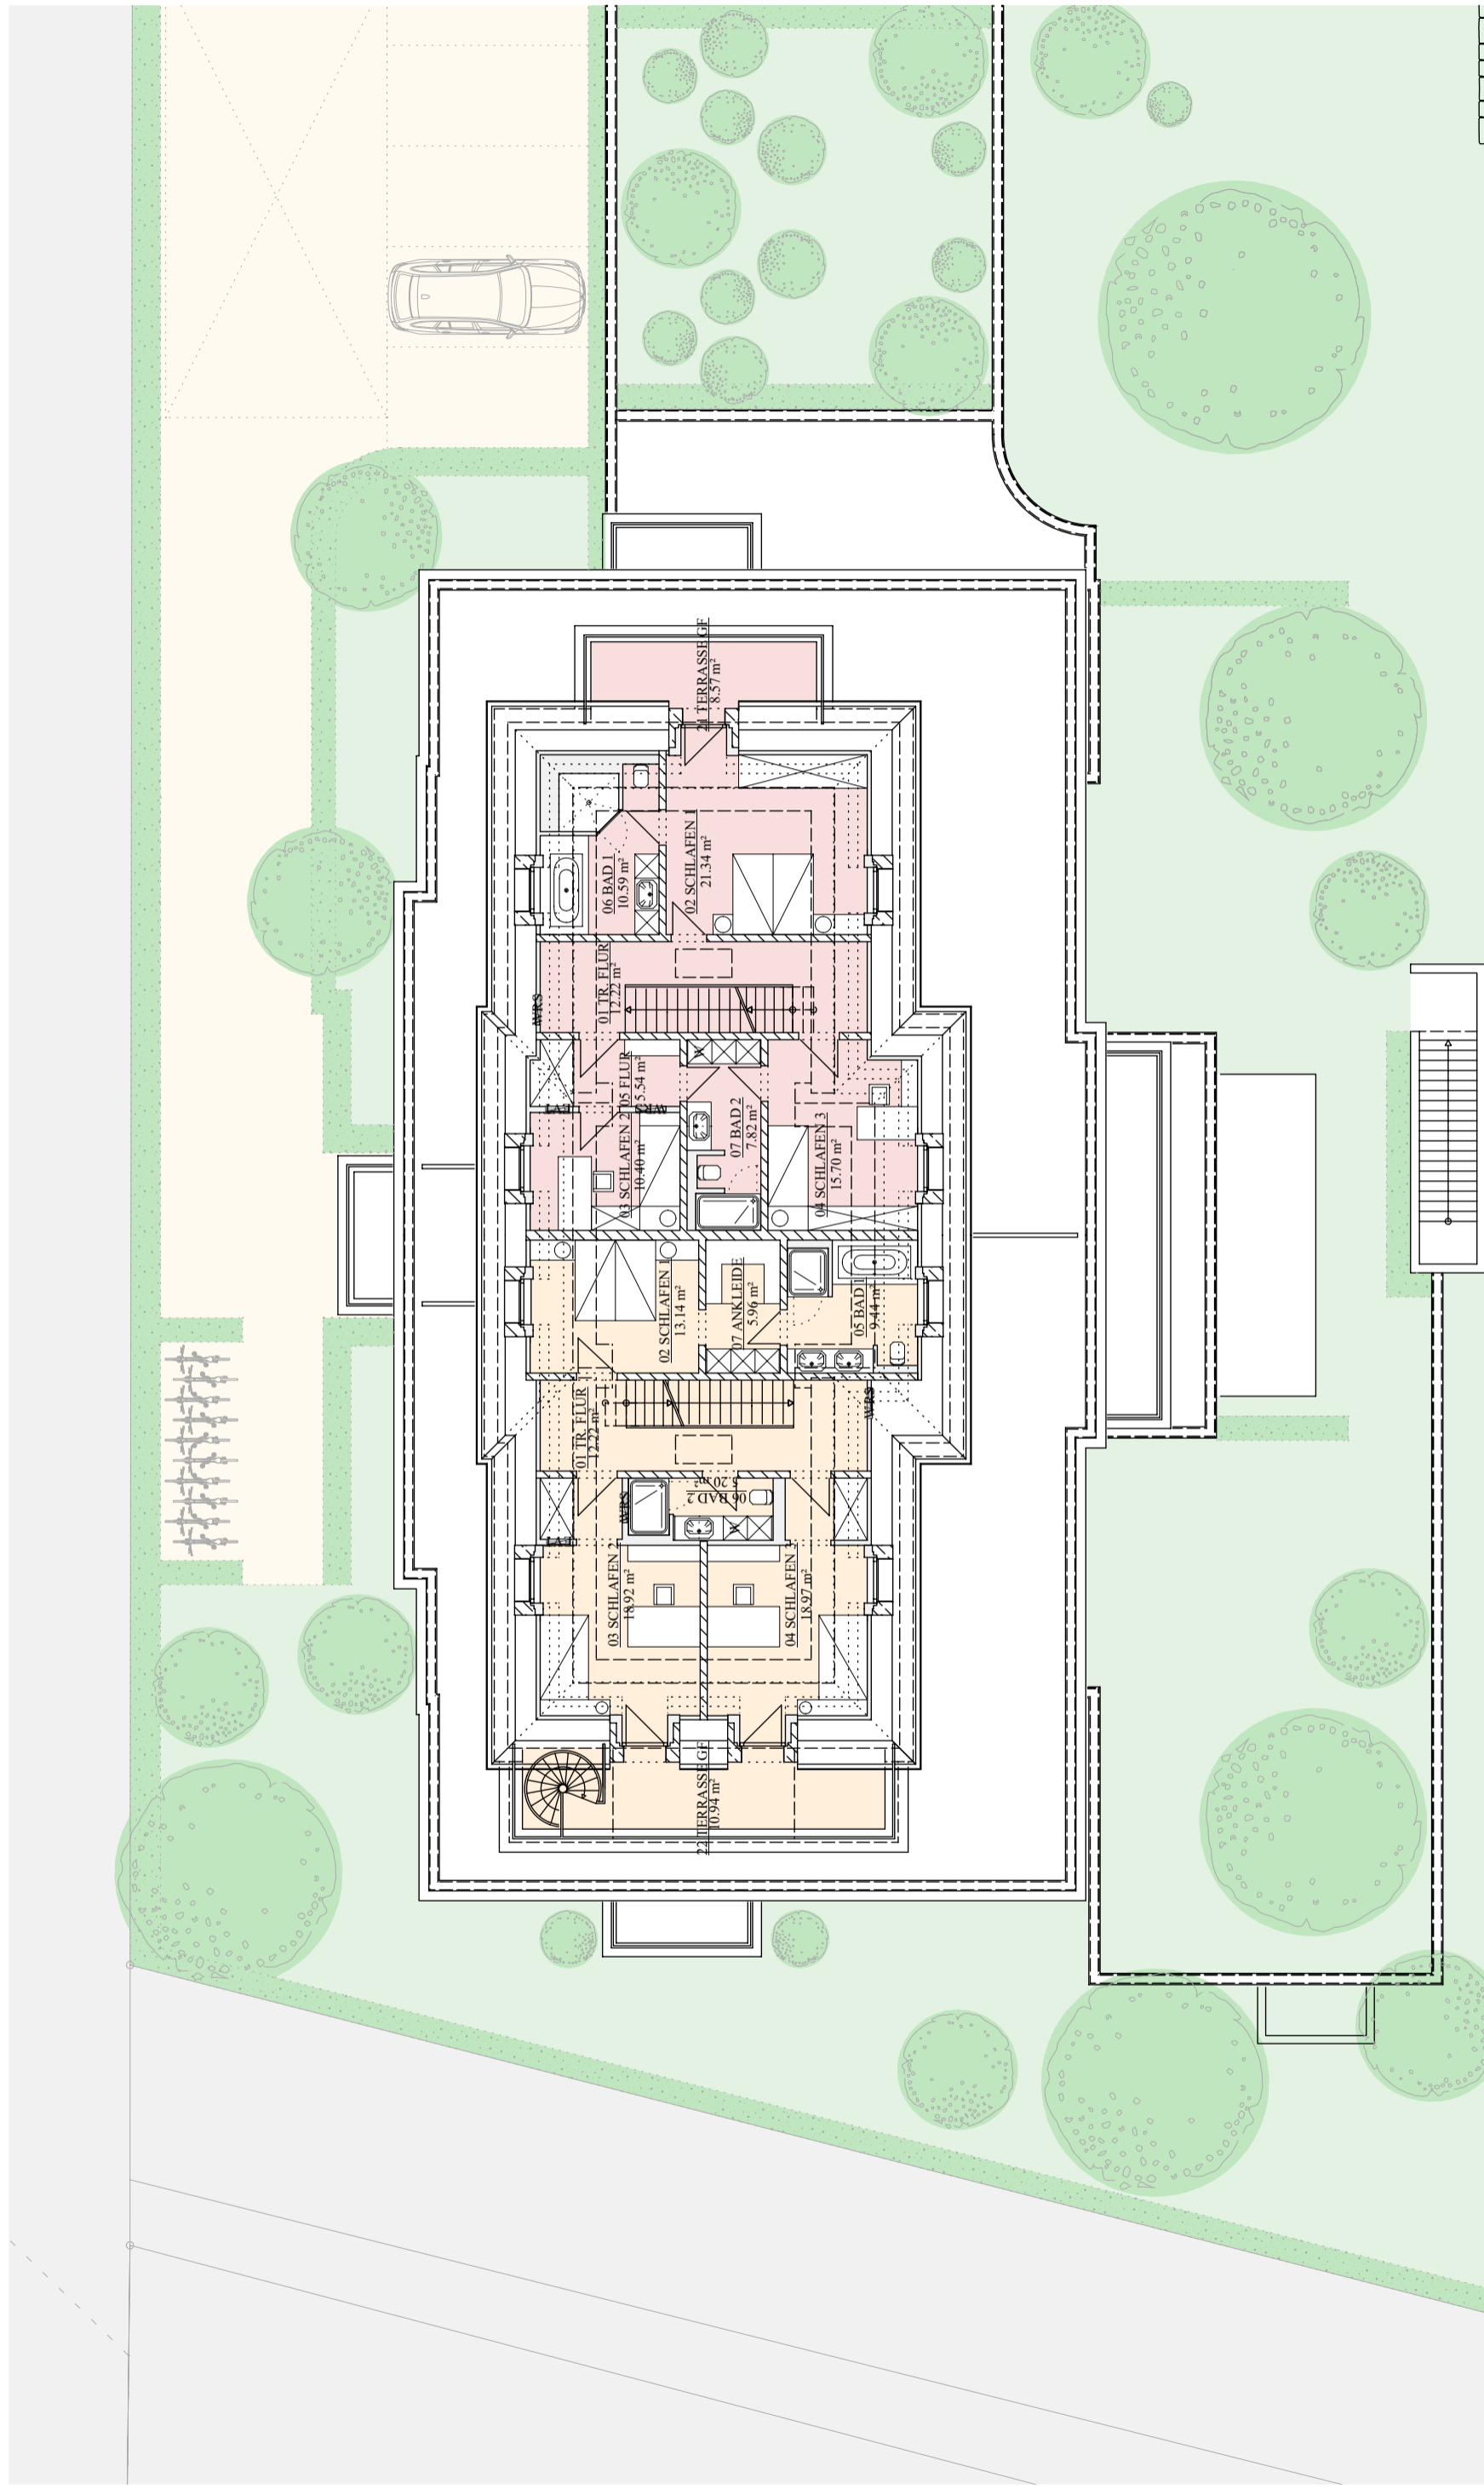


PWB 3.2 / 2 (EBENEN +3 UND +4)

GESAMTFLÄCHE = 222,17 m²
 WOHNFLÄCHE = 185,85 m²
 LOGGIA + ABST. + TREPPE GF = 17,38 m² x 0,50 = 8,69 m²
 TERRASSE GF = 99,57 m² x 0,25 = 24,89 m²
 TERRASSE GF = 10,94 m² x 0,25 = 2,74 m²
 FLÄCHEN VORB. WEITERE PLANUNG


PWB 3.1 / 1 (EBENEN +3 UND +4)

GESAMTFLÄCHE = 195,68 m²
 WOHNFLÄCHE = 160,45 m²
 LOGGIA GF = 11,90 m² x 0,50 = 5,95 m²
 TERRASSE GF = 108,56 m² x 0,25 = 27,14 m²
 TERRASSE GF = 8,57 m² x 0,25 = 2,14 m²
 FLÄCHEN VORB. WEITERE PLANUNG

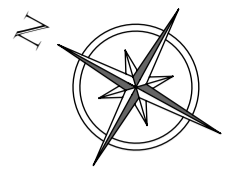

Zeichnung ohne Maßstab
 0 1 2 5
 M


LÖWENBRAU ARKADEN

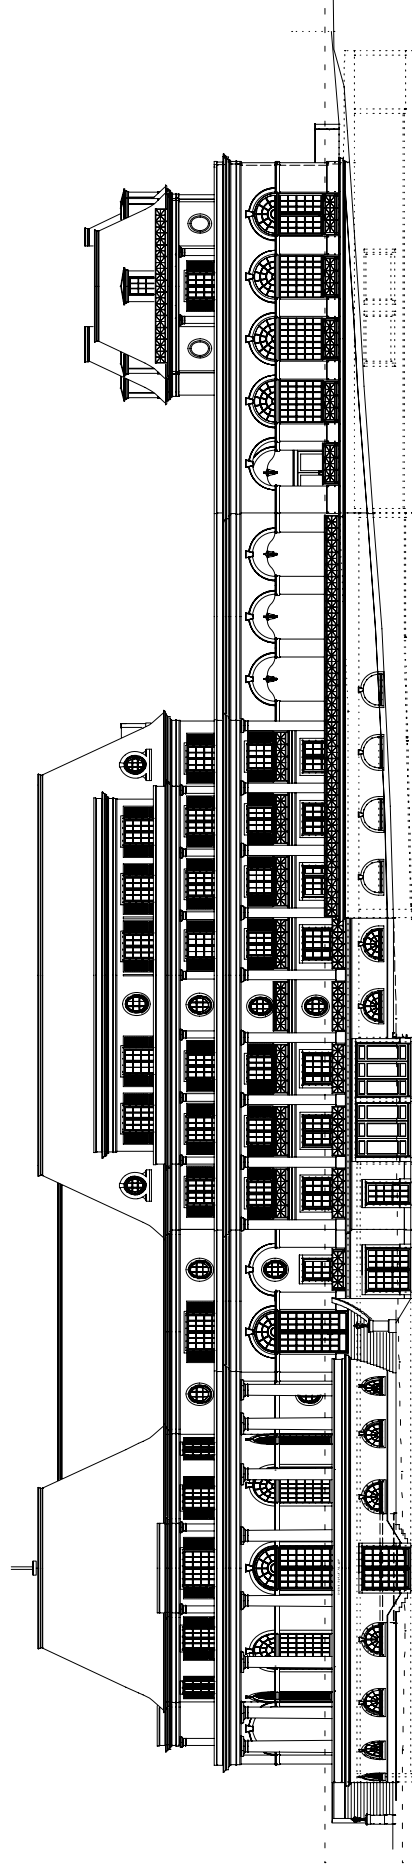

FASSADE OST GASTRONOMIE - HAUS D


WOHNEN / GEWERBE - HAUS C

"PALAIS LUDWIG" - HAUS A

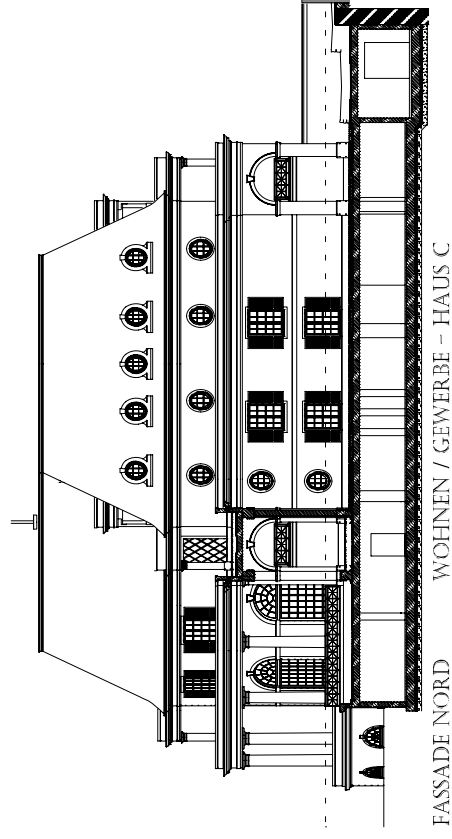

FASSADE NORD

WOHNEN / GEWERBE - HAUS C

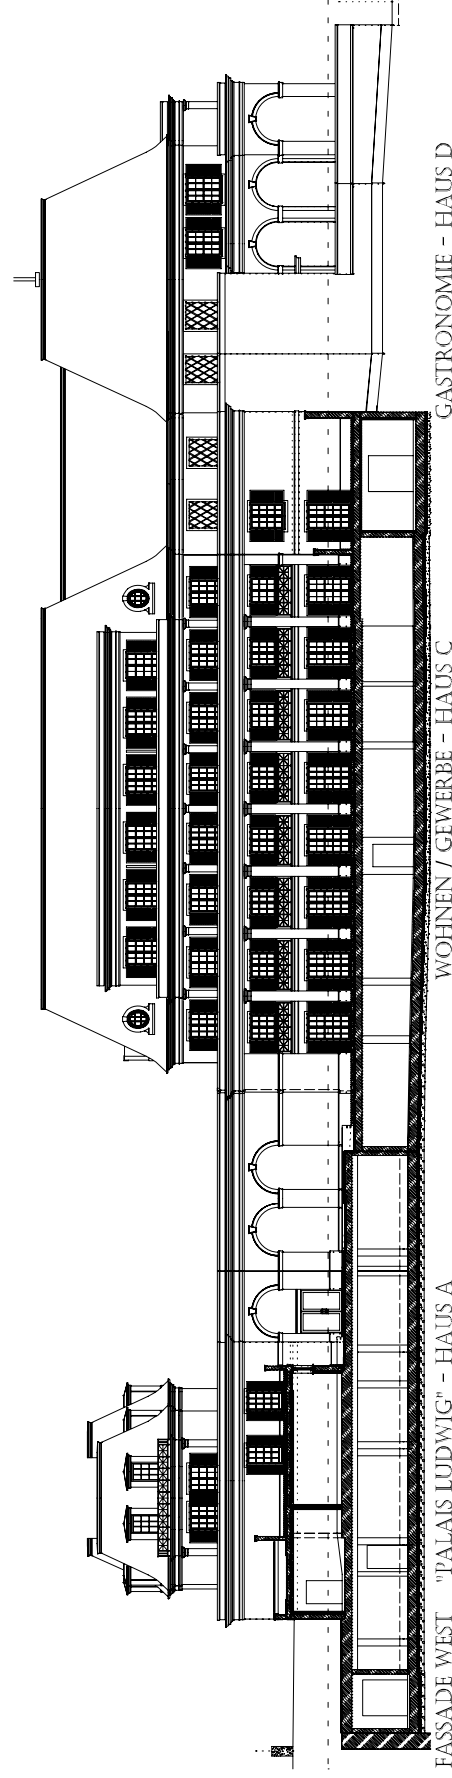


FASSADE WEST "PALAIS LUDWIG" - HAUS A

WOHNEN / GEWERBE - HAUS C

GASTRONOMIE - HAUS D


LÖWENBRÄU ARKADEN

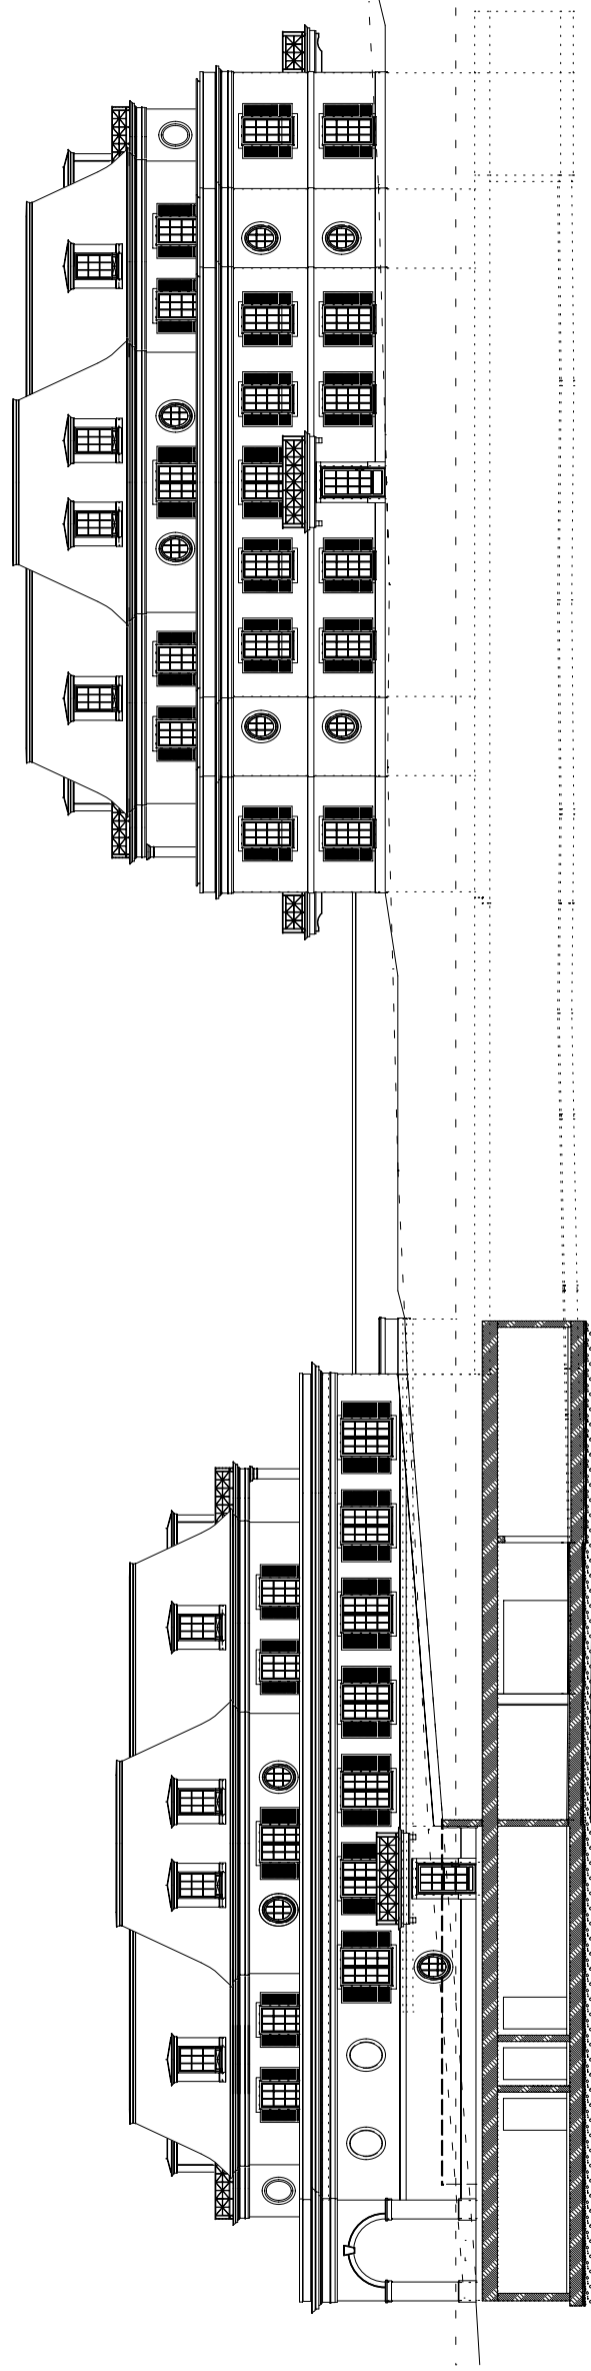

FASSADE NORD


"PALAIS LUDWIG" - HAUS A

"PALAIS ELISABETH" - HAUS B

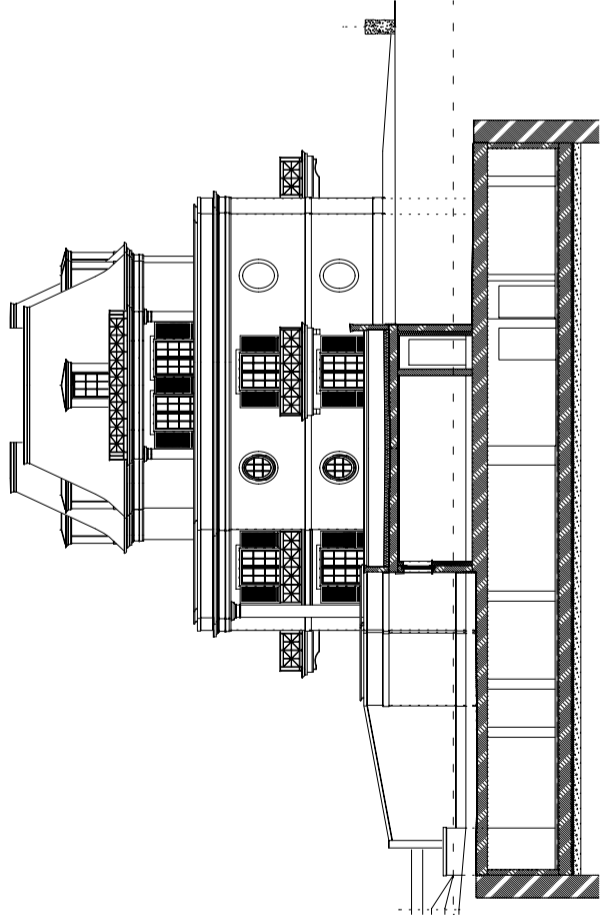


FASSADE OST

"PALAIS ELISABETH" - HAUS B

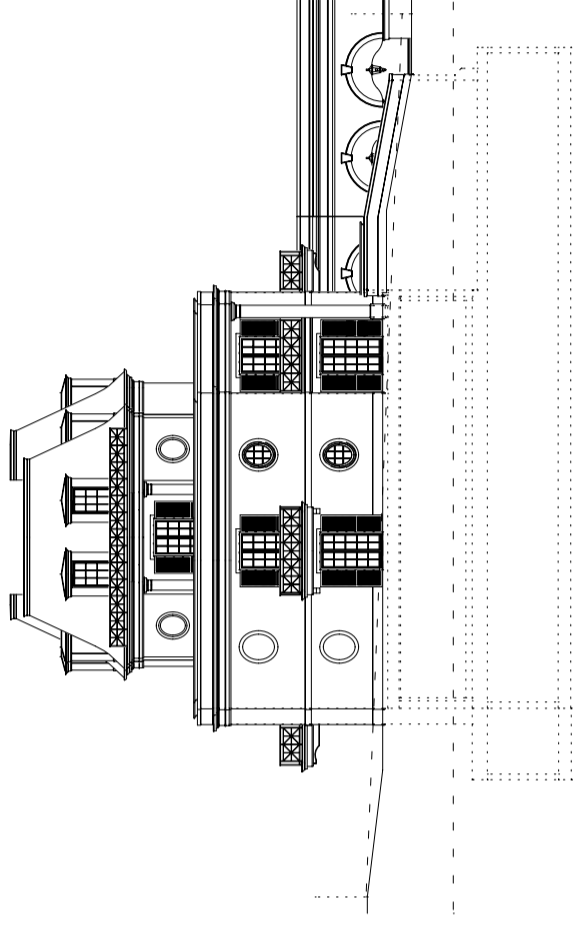

FASSADE WEST

"PALAIS ELISABETH" - HAUS B

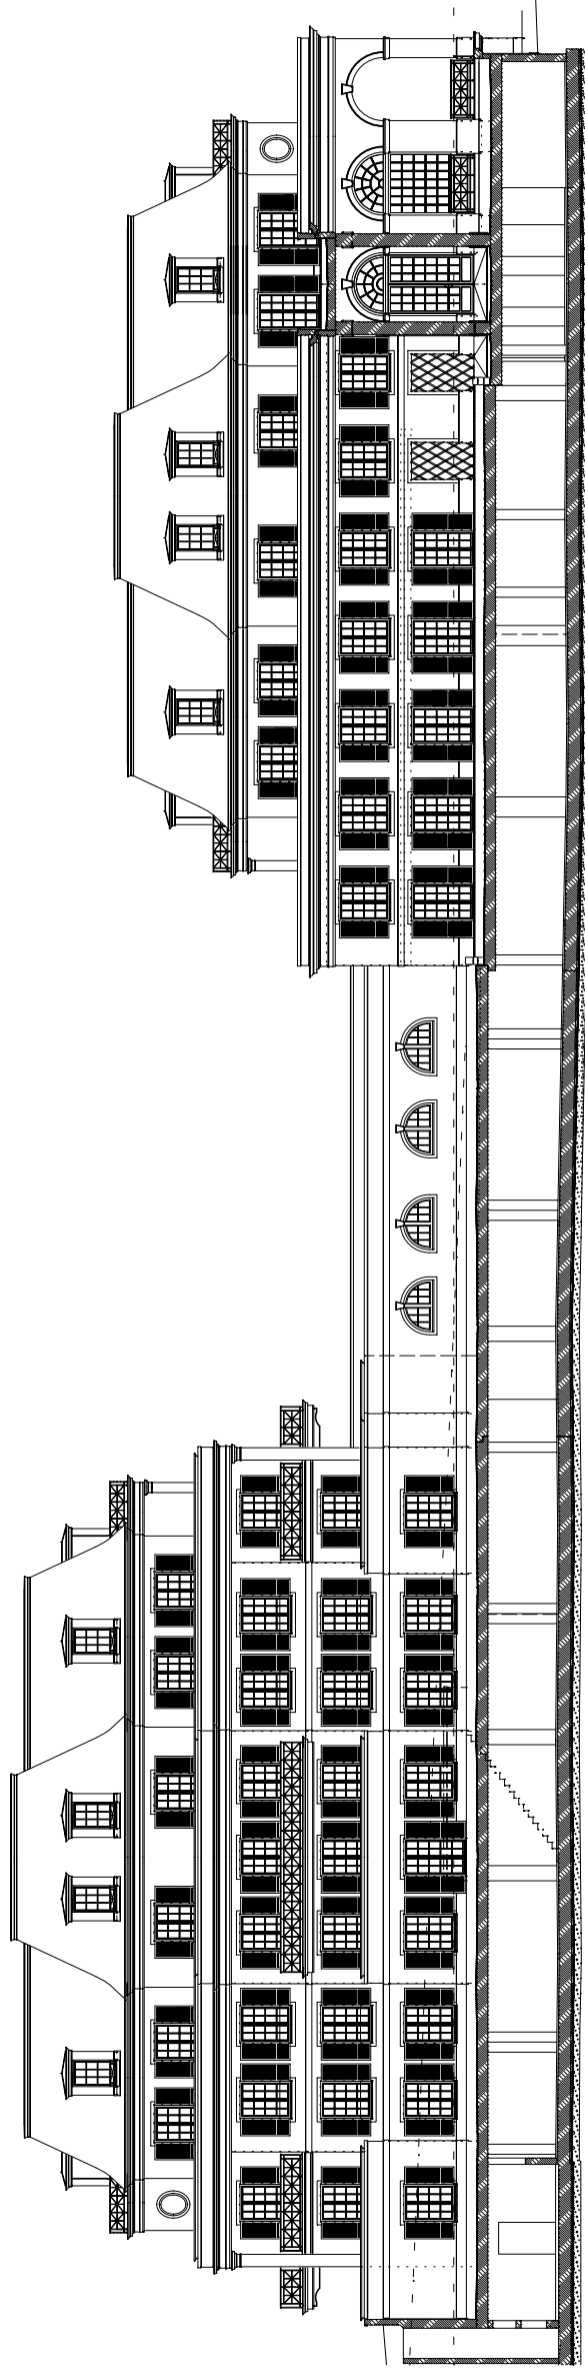



FASSADE SÜD

"PALAIS ELISABETH" - HAUS B

"PALAIS LUDWIG" - HAUS A


LÖWENBRAU ARKADEN

"PALAIS ELISABETH"

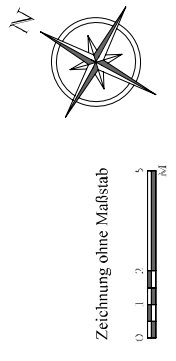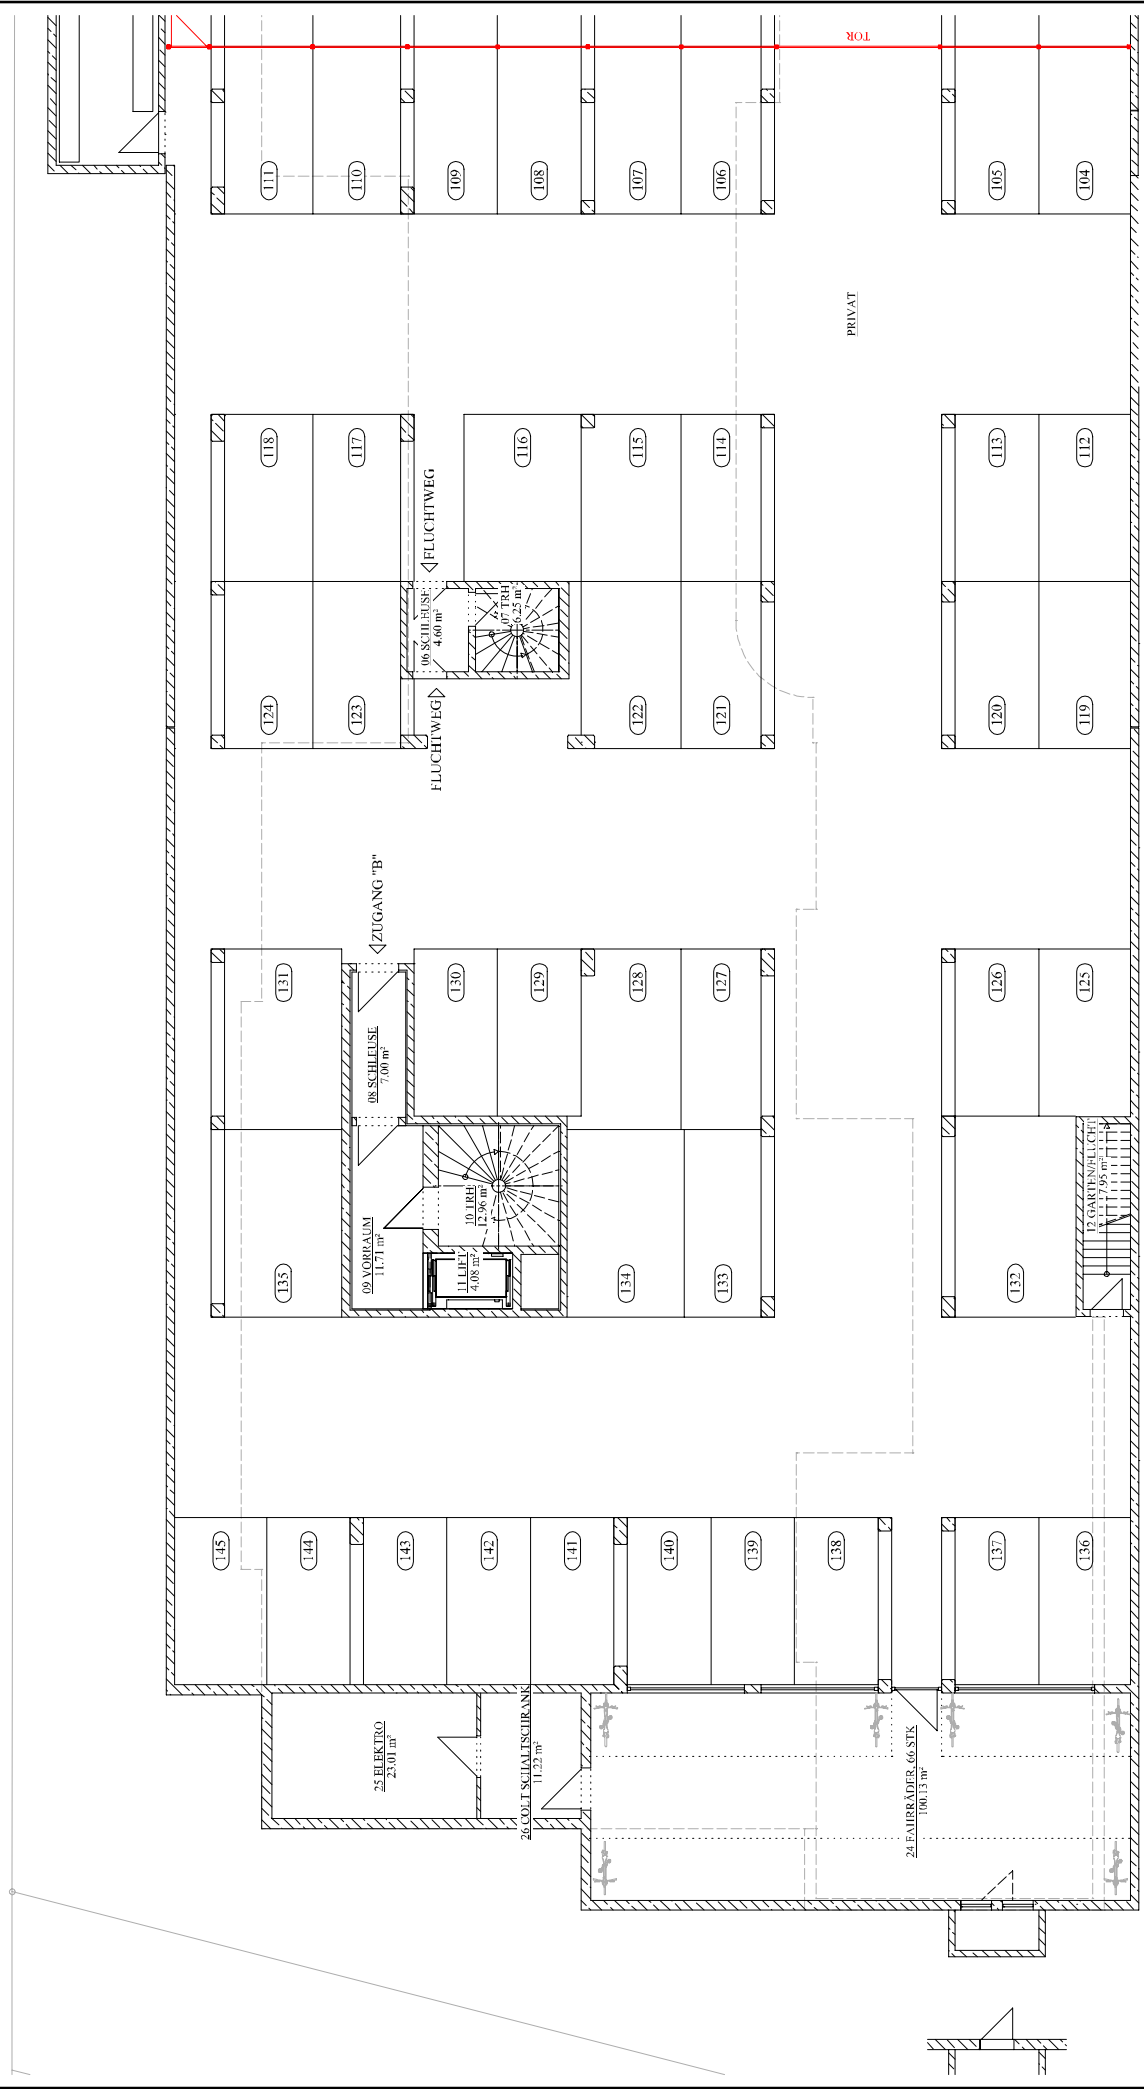

LÖWENBRAU ARKADEN

"PALAIS LUDWIG"

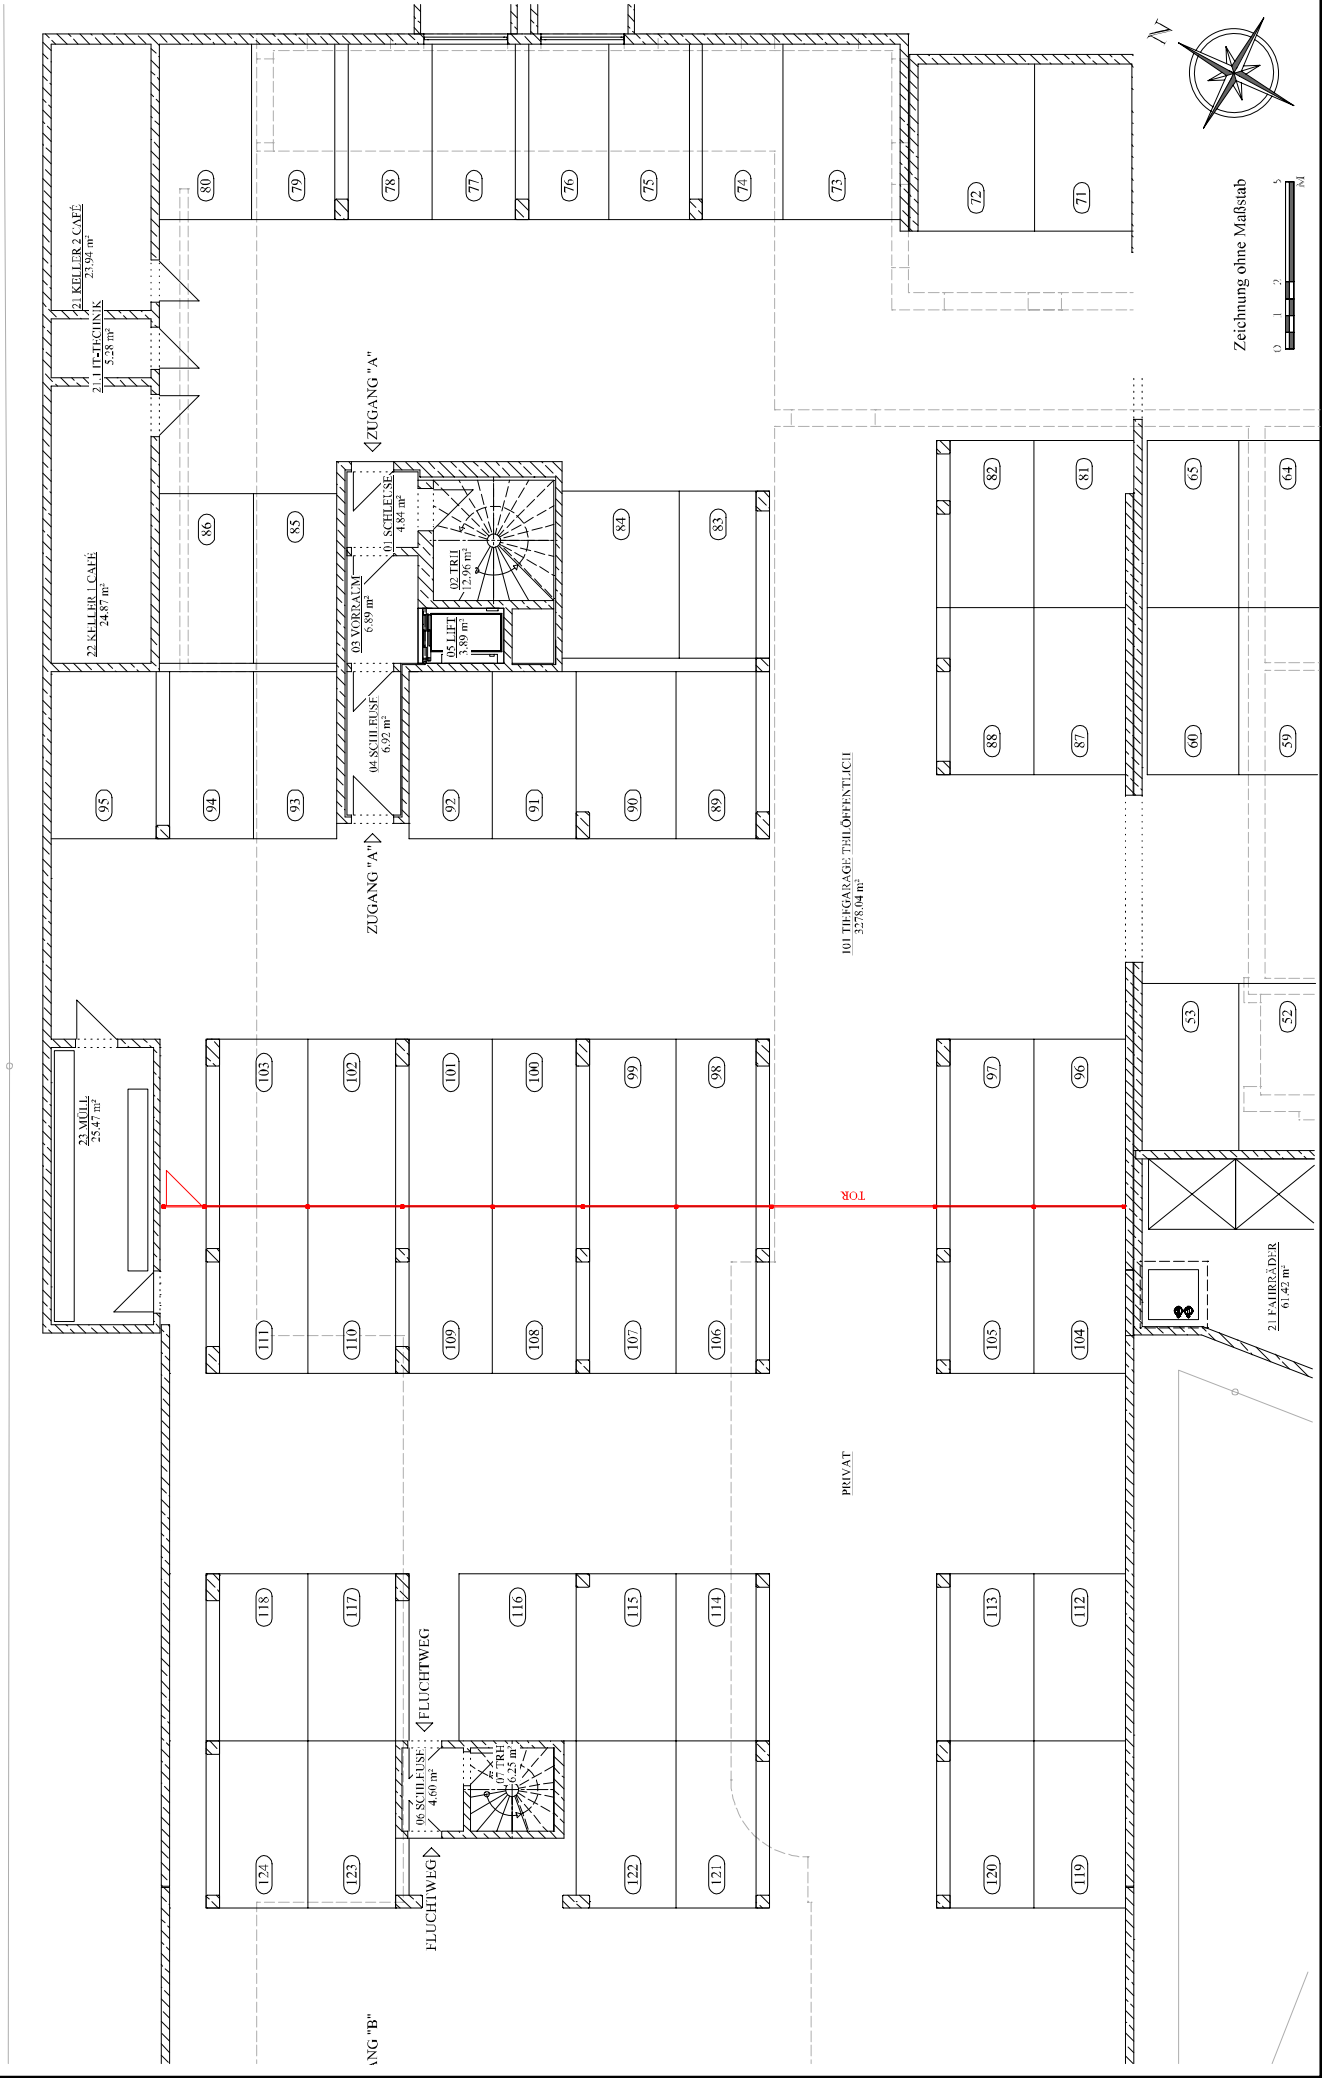

LÖWENBRAU ARKADEN

