


LÖWENBRÄU ARKADEN

"PALAIS ELISABETH"

"PALAIS LUDWIG"

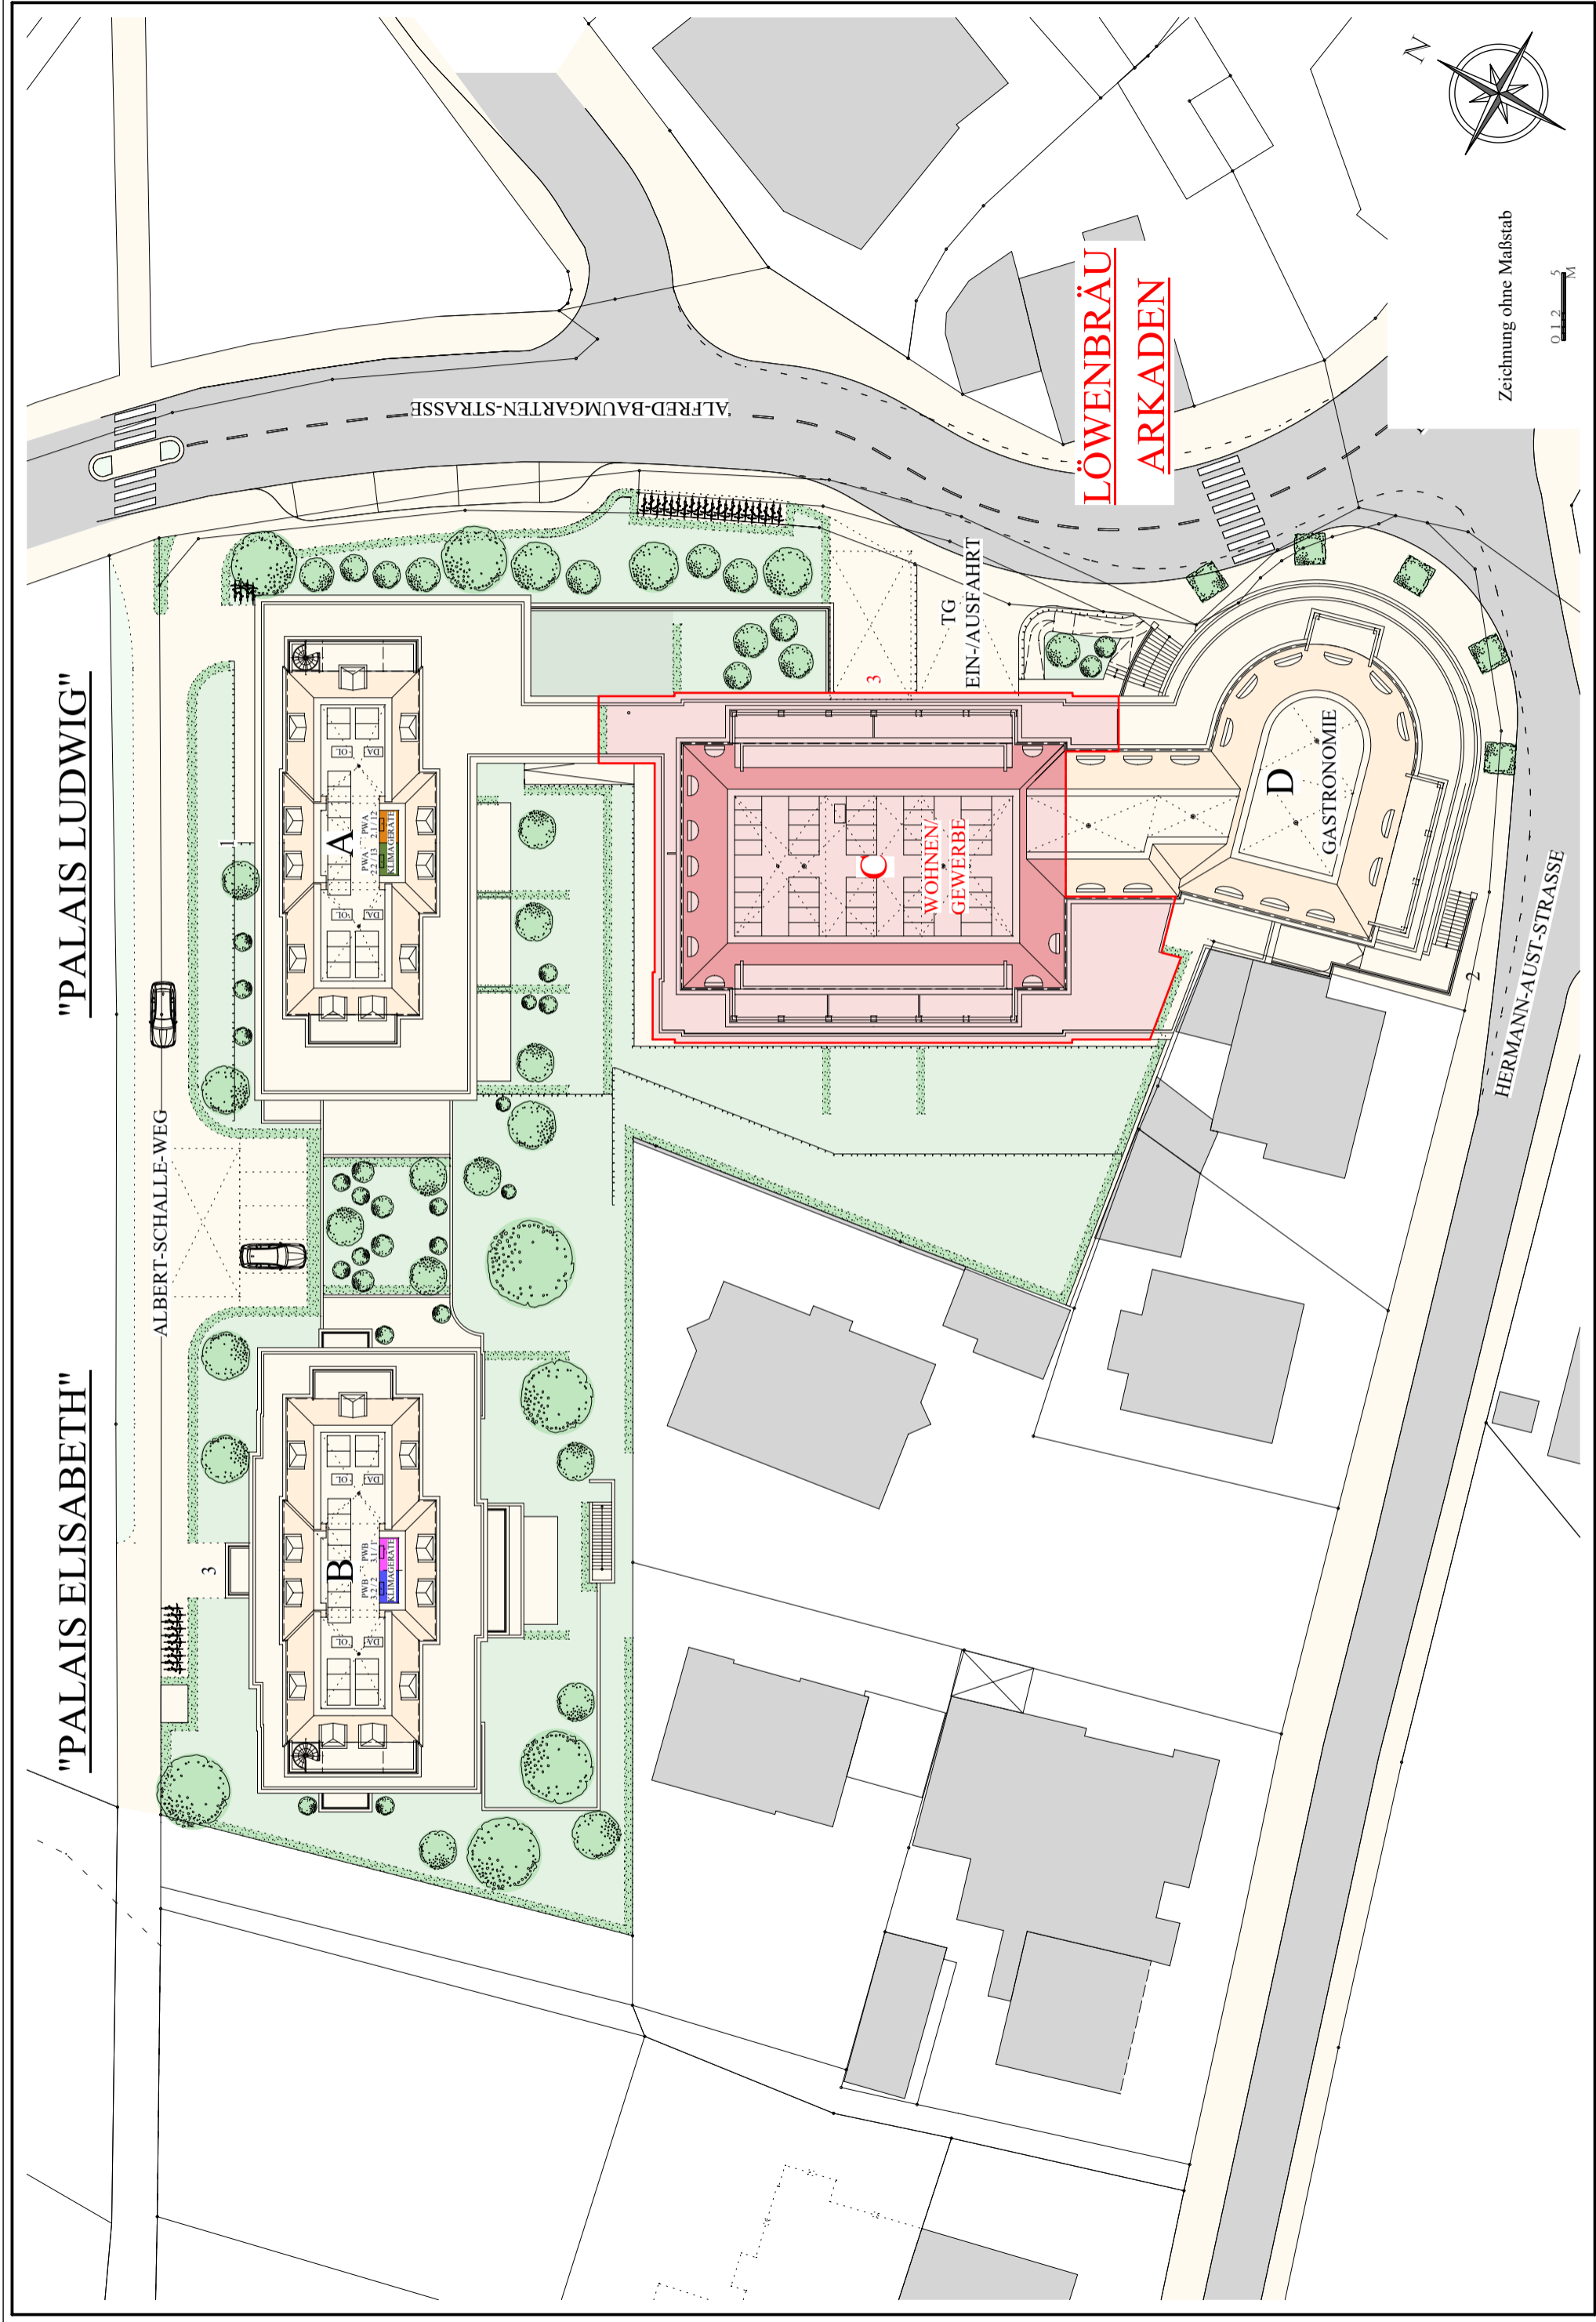

LÖWENBRÄU  
ARKADEN

C  
WOHNEN/  
GEWERBE

D  
GASTRONOMIE

A  
KIMMGERÄTE


B  
KIMMGERÄTE

ALBERT-SCHALLE-WEG

ALFRED-BAUMGARTEN-STRASSE

HERMANN-AUST-STRASSE

TG  
EIN-AUSFAHRT

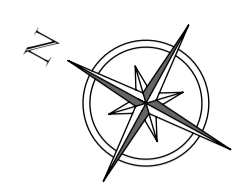

Zeichnung ohne Maßstab


0.1:2 = 5m



# LÖWENBRÄU ARKADEN

**W 1.3 / 30**  
 GESAMTFLÄCHE = 124,76 m<sup>2</sup>  
 WOHNFLÄCHE = 104,64 m<sup>2</sup>  
 LOGGIA GF = 40,24 m<sup>2</sup> x 0,50 = 20,12 m<sup>2</sup>  
 FLÄCHEN VORB. WEITERE PLANUNG

**W 1.5 / 32**  
 GESAMTFLÄCHE = 95,69 m<sup>2</sup>  
 WOHNFLÄCHE = 77,25 m<sup>2</sup>  
 LOGGIA GF = 36,87 m<sup>2</sup> x 0,50 = 18,44 m<sup>2</sup>  
 FLÄCHEN VORB. WEITERE PLANUNG

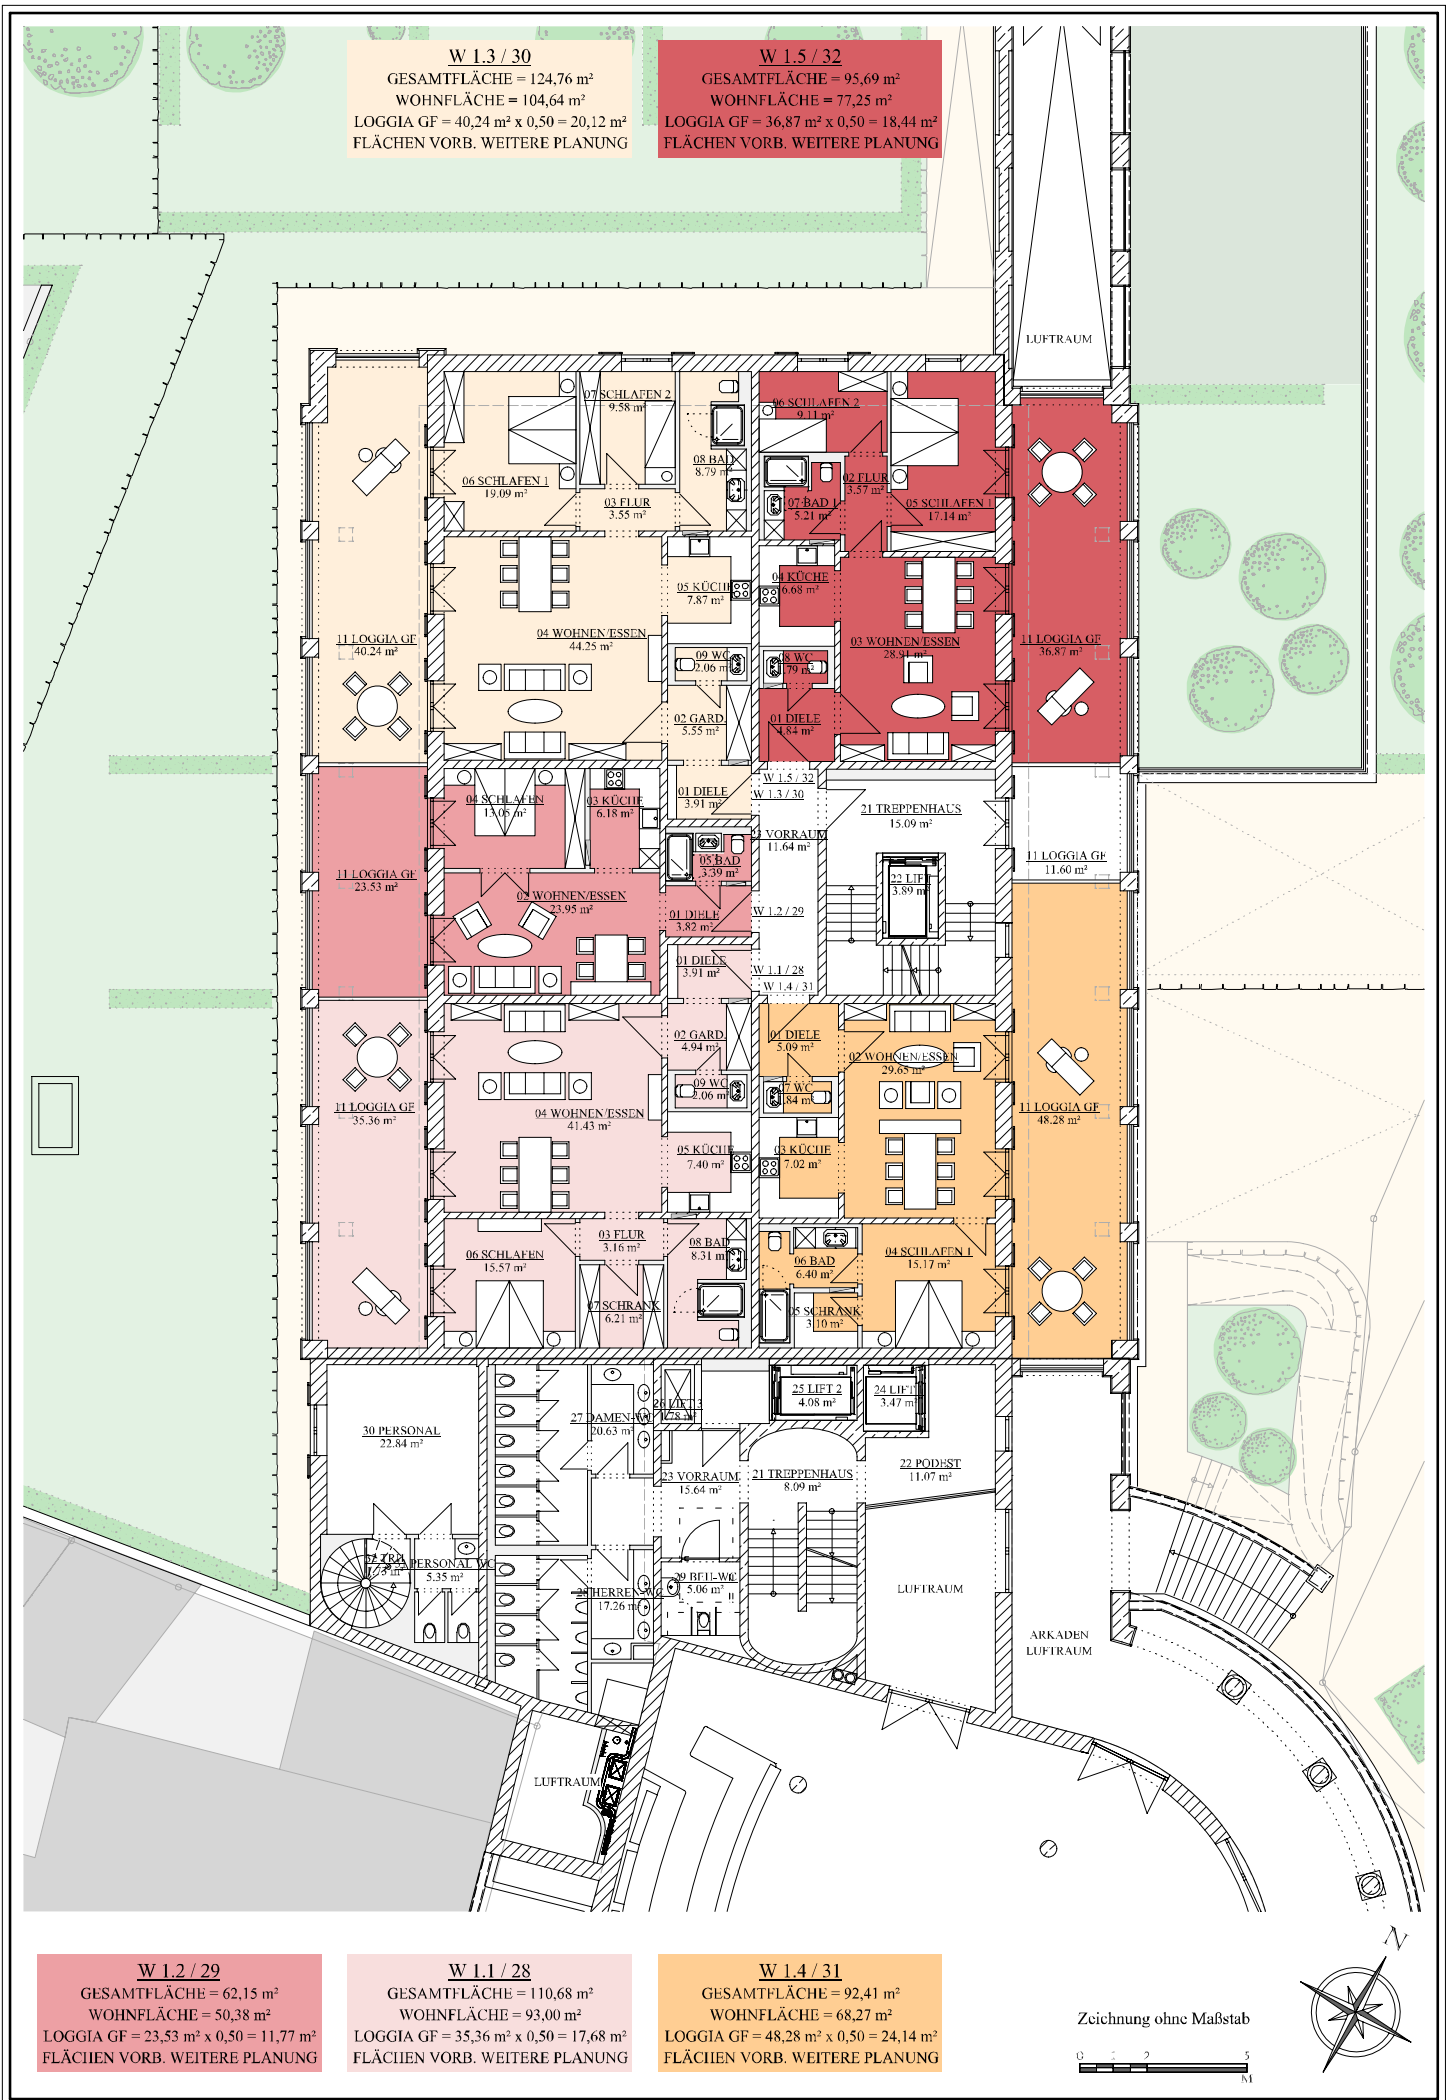


**W 1.2 / 29**  
 GESAMTFLÄCHE = 62,15 m<sup>2</sup>  
 WOHNFLÄCHE = 50,38 m<sup>2</sup>  
 LOGGIA GF = 23,53 m<sup>2</sup> x 0,50 = 11,77 m<sup>2</sup>  
 FLÄCHEN VORB. WEITERE PLANUNG

**W 1.1 / 28**  
 GESAMTFLÄCHE = 110,68 m<sup>2</sup>  
 WOHNFLÄCHE = 93,00 m<sup>2</sup>  
 LOGGIA GF = 35,36 m<sup>2</sup> x 0,50 = 17,68 m<sup>2</sup>  
 FLÄCHEN VORB. WEITERE PLANUNG

**W 1.4 / 31**  
 GESAMTFLÄCHE = 92,41 m<sup>2</sup>  
 WOHNFLÄCHE = 68,27 m<sup>2</sup>  
 LOGGIA GF = 48,28 m<sup>2</sup> x 0,50 = 24,14 m<sup>2</sup>  
 FLÄCHEN VORB. WEITERE PLANUNG


Zeichnung ohne Maßstab

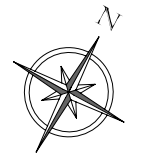

# LÖWENBRÄU ARKADEN

**W 2.3 / 25**  
 GESAMTFLÄCHE = 110,79 m<sup>2</sup>  
 WOHNFLÄCHE = 93,63 m<sup>2</sup>  
 LOGGIA GF = 16,79 m<sup>2</sup> x 0,50 = 8,40 m<sup>2</sup>  
 TERRASSE GF = 35,04 m<sup>2</sup> x 0,25 m<sup>2</sup> = 8,76 m<sup>2</sup>  
 FLÄCHEN VORB. WEITERE PLANUNG

**W 2.5 / 27**  
 GESAMTFLÄCHE = 91,39 m<sup>2</sup>  
 WOHNFLÄCHE = 71,72 m<sup>2</sup>  
 LOGGIA GF = 16,79 m<sup>2</sup> x 0,50 = 8,40 m<sup>2</sup>  
 TERRASSE GF = 45,10 m<sup>2</sup> x 0,25 m<sup>2</sup> = 11,28 m<sup>2</sup>  
 FLÄCHEN VORB. WEITERE PLANUNG

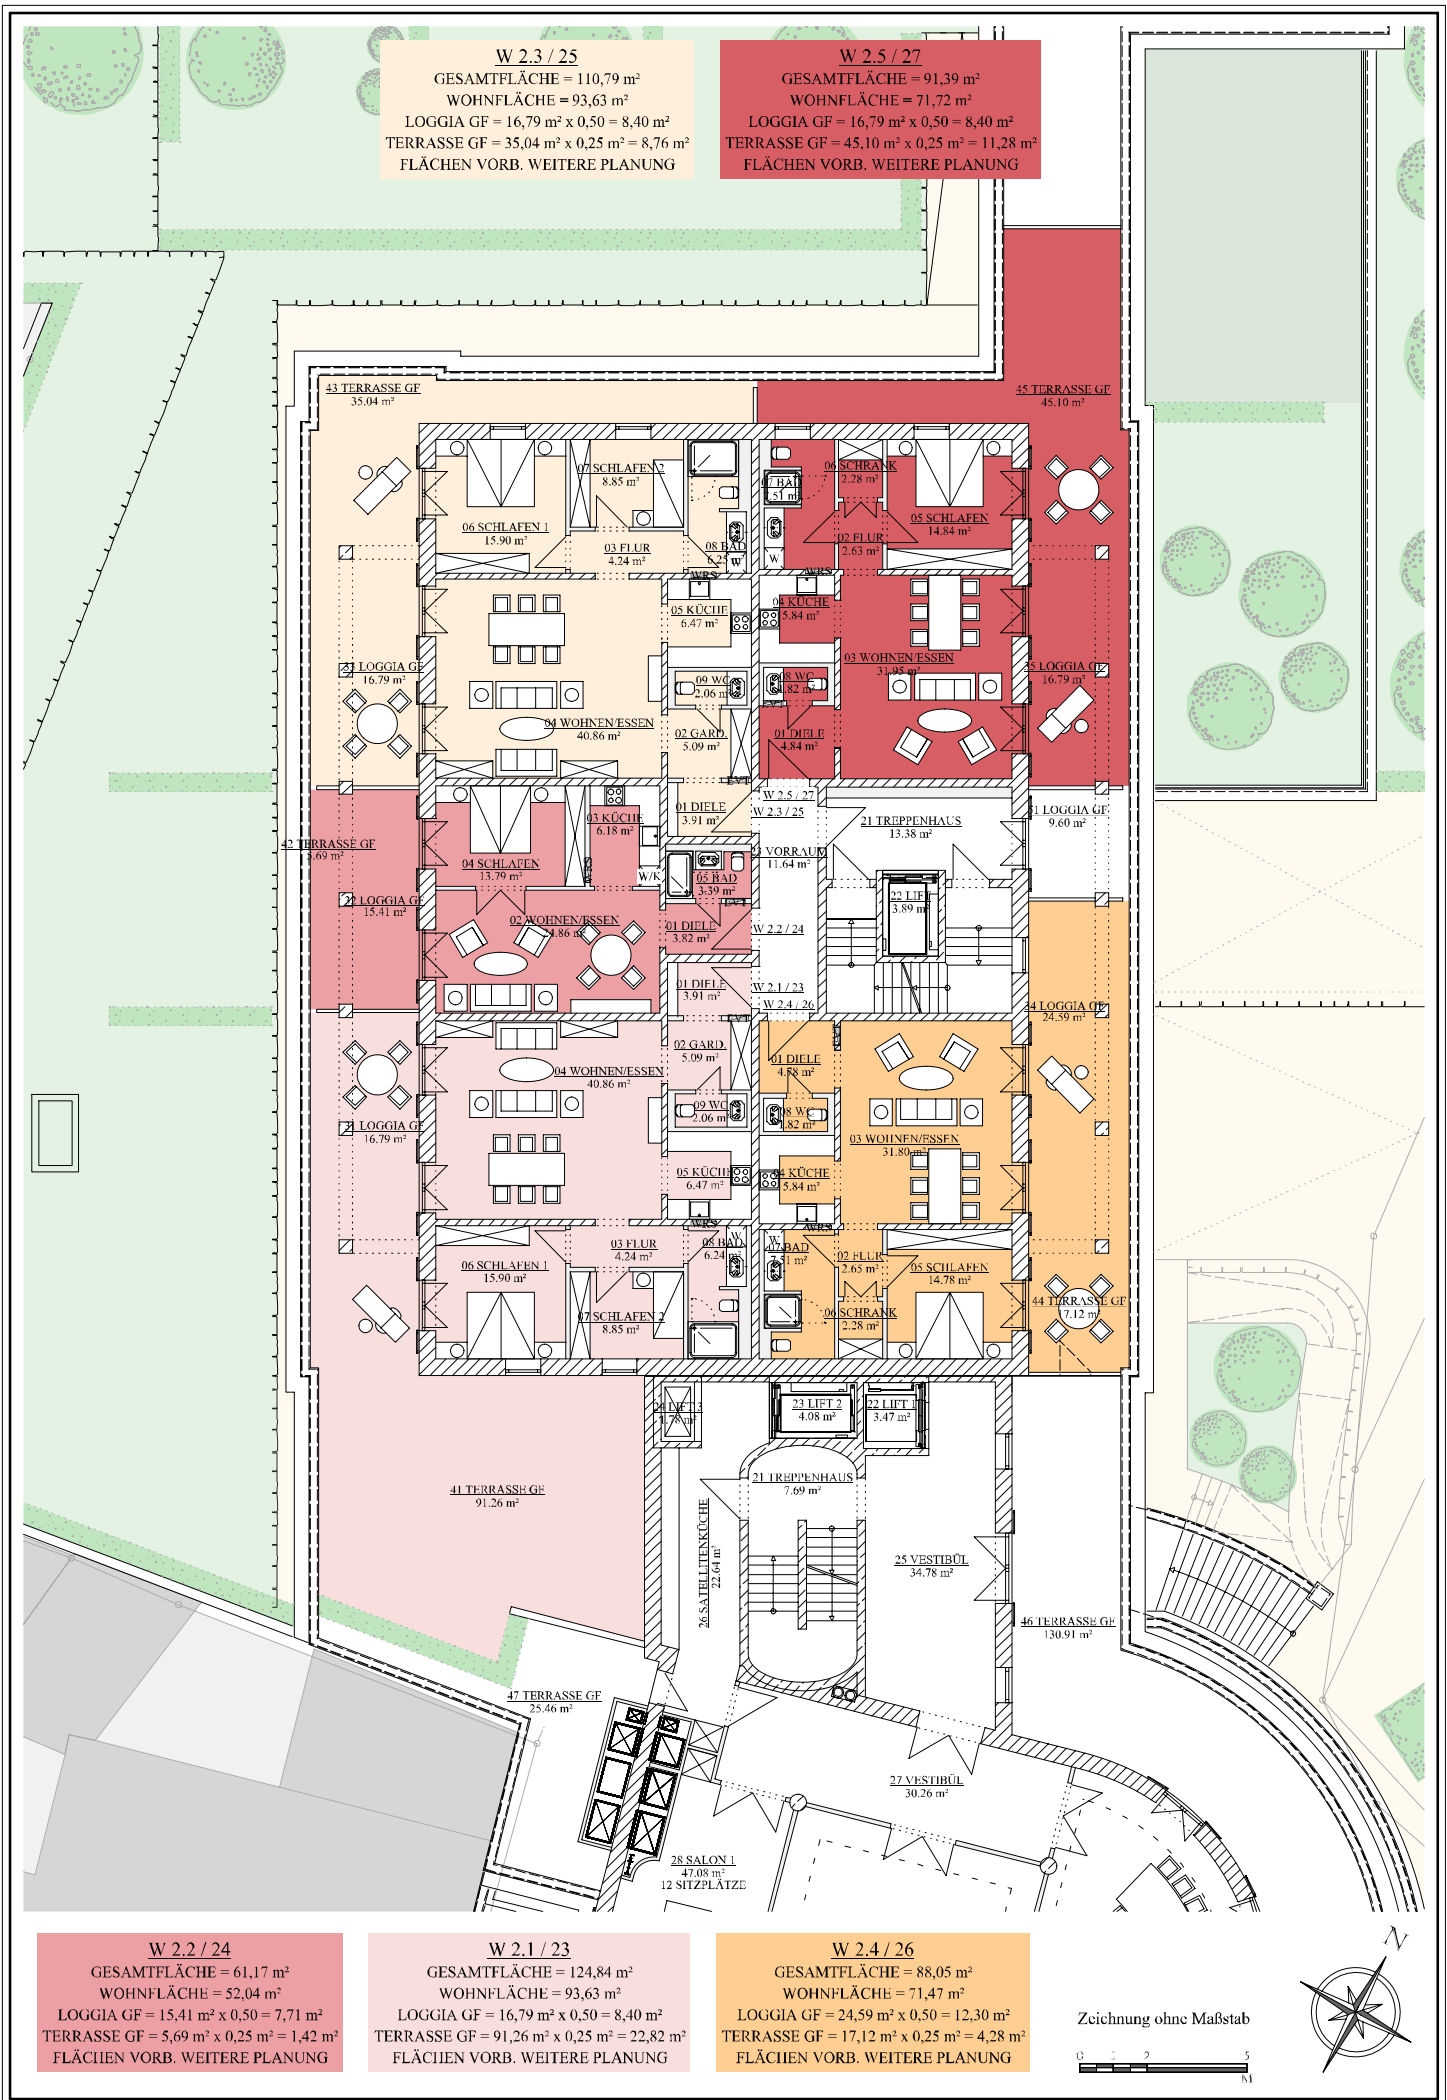


**W 2.2 / 24**  
 GESAMTFLÄCHE = 61,17 m<sup>2</sup>  
 WOHNFLÄCHE = 52,04 m<sup>2</sup>  
 LOGGIA GF = 15,41 m<sup>2</sup> x 0,50 = 7,71 m<sup>2</sup>  
 TERRASSE GF = 5,69 m<sup>2</sup> x 0,25 m<sup>2</sup> = 1,42 m<sup>2</sup>  
 FLÄCHEN VORB. WEITERE PLANUNG

**W 2.1 / 23**  
 GESAMTFLÄCHE = 124,84 m<sup>2</sup>  
 WOHNFLÄCHE = 93,63 m<sup>2</sup>  
 LOGGIA GF = 16,79 m<sup>2</sup> x 0,50 = 8,40 m<sup>2</sup>  
 TERRASSE GF = 91,26 m<sup>2</sup> x 0,25 m<sup>2</sup> = 22,82 m<sup>2</sup>  
 FLÄCHEN VORB. WEITERE PLANUNG

**W 2.4 / 26**  
 GESAMTFLÄCHE = 88,05 m<sup>2</sup>  
 WOHNFLÄCHE = 71,47 m<sup>2</sup>  
 LOGGIA GF = 24,59 m<sup>2</sup> x 0,50 = 12,30 m<sup>2</sup>  
 TERRASSE GF = 17,12 m<sup>2</sup> x 0,25 m<sup>2</sup> = 4,28 m<sup>2</sup>  
 FLÄCHEN VORB. WEITERE PLANUNG


Zeichnung ohne Maßstab

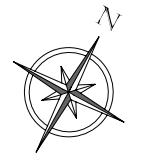

# LÖWENBRÄU ARKADEN

**W 3.3 / 20**  
 GESAMTFLÄCHE = 95,16 m<sup>2</sup>  
 WOHNFLÄCHE = 88,15 m<sup>2</sup>  
 BALKON GF = 14,01 m<sup>2</sup> x 0,50 = 7,01 m<sup>2</sup>  
 FLÄCHEN VORB. WEITERE PLANUNG

**W 3.5 / 22**  
 GESAMTFLÄCHE = 74,53 m<sup>2</sup>  
 WOHNFLÄCHE = 67,35 m<sup>2</sup>  
 BALKON GF = 14,35 m<sup>2</sup> x 0,50 = 7,18 m<sup>2</sup>  
 FLÄCHEN VORB. WEITERE PLANUNG

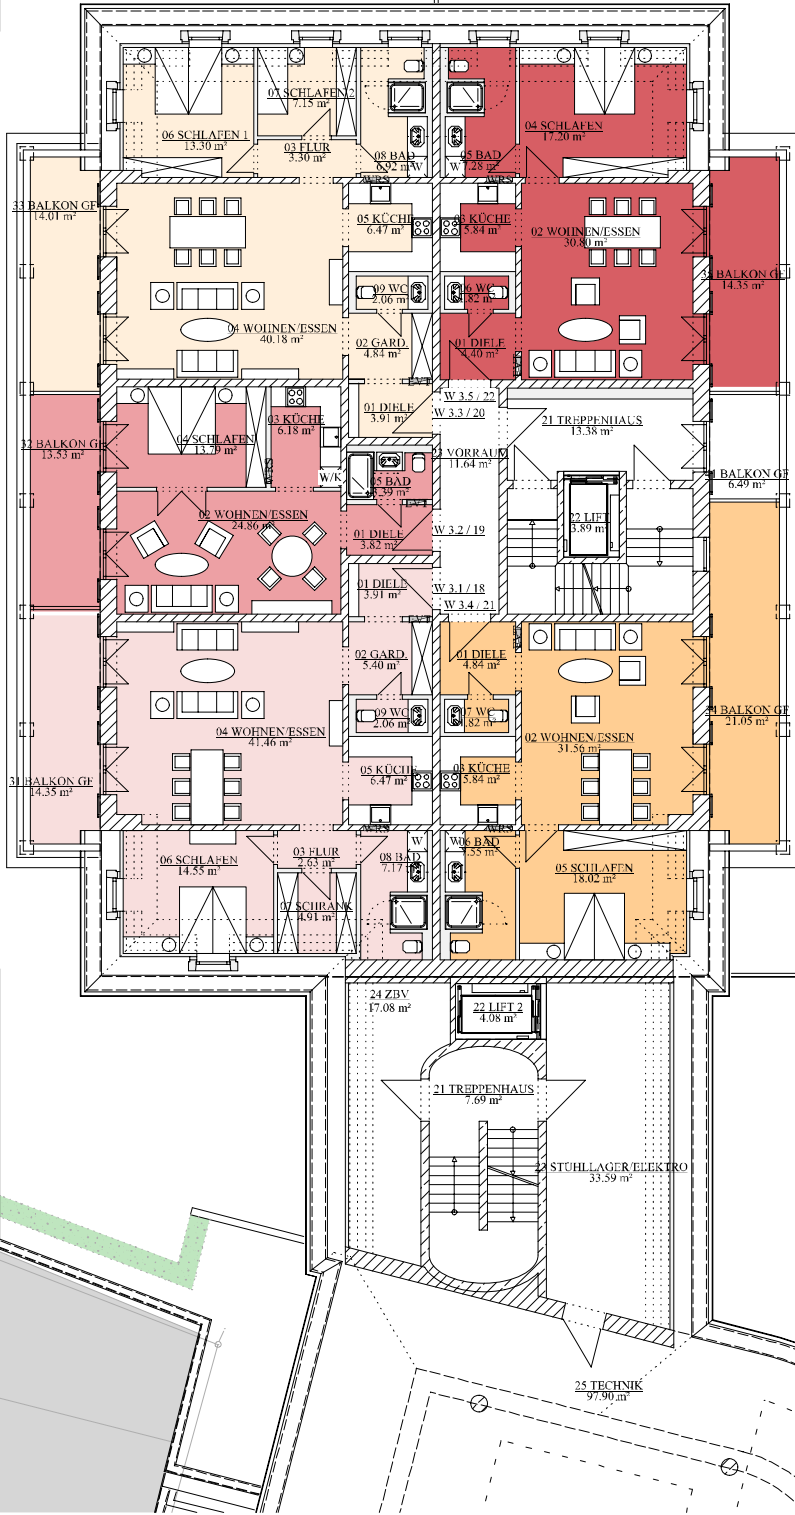

**W 3.2 / 19**  
 GESAMTFLÄCHE = 58,81 m<sup>2</sup>  
 WOHNFLÄCHE = 52,04 m<sup>2</sup>  
 BALKON GF = 13,53 m<sup>2</sup> x 0,50 = 6,77 m<sup>2</sup>  
 FLÄCHEN VORB. WEITERE PLANUNG


**W 3.1 / 18**  
 GESAMTFLÄCHE = 95,74 m<sup>2</sup>  
 WOHNFLÄCHE = 88,56 m<sup>2</sup>  
 BALKON GF = 14,35 m<sup>2</sup> x 0,50 = 7,18 m<sup>2</sup>  
 FLÄCHEN VORB. WEITERE PLANUNG

**W 3.4 / 21**  
 GESAMTFLÄCHE = 80,16 m<sup>2</sup>  
 WOHNFLÄCHE = 69,63 m<sup>2</sup>  
 BALKON GF = 21,05 m<sup>2</sup> x 0,50 = 10,53 m<sup>2</sup>  
 FLÄCHEN VORB. WEITERE PLANUNG


Zeichnung ohne Maßstab




# LÖWENBRÄU ARKADEN

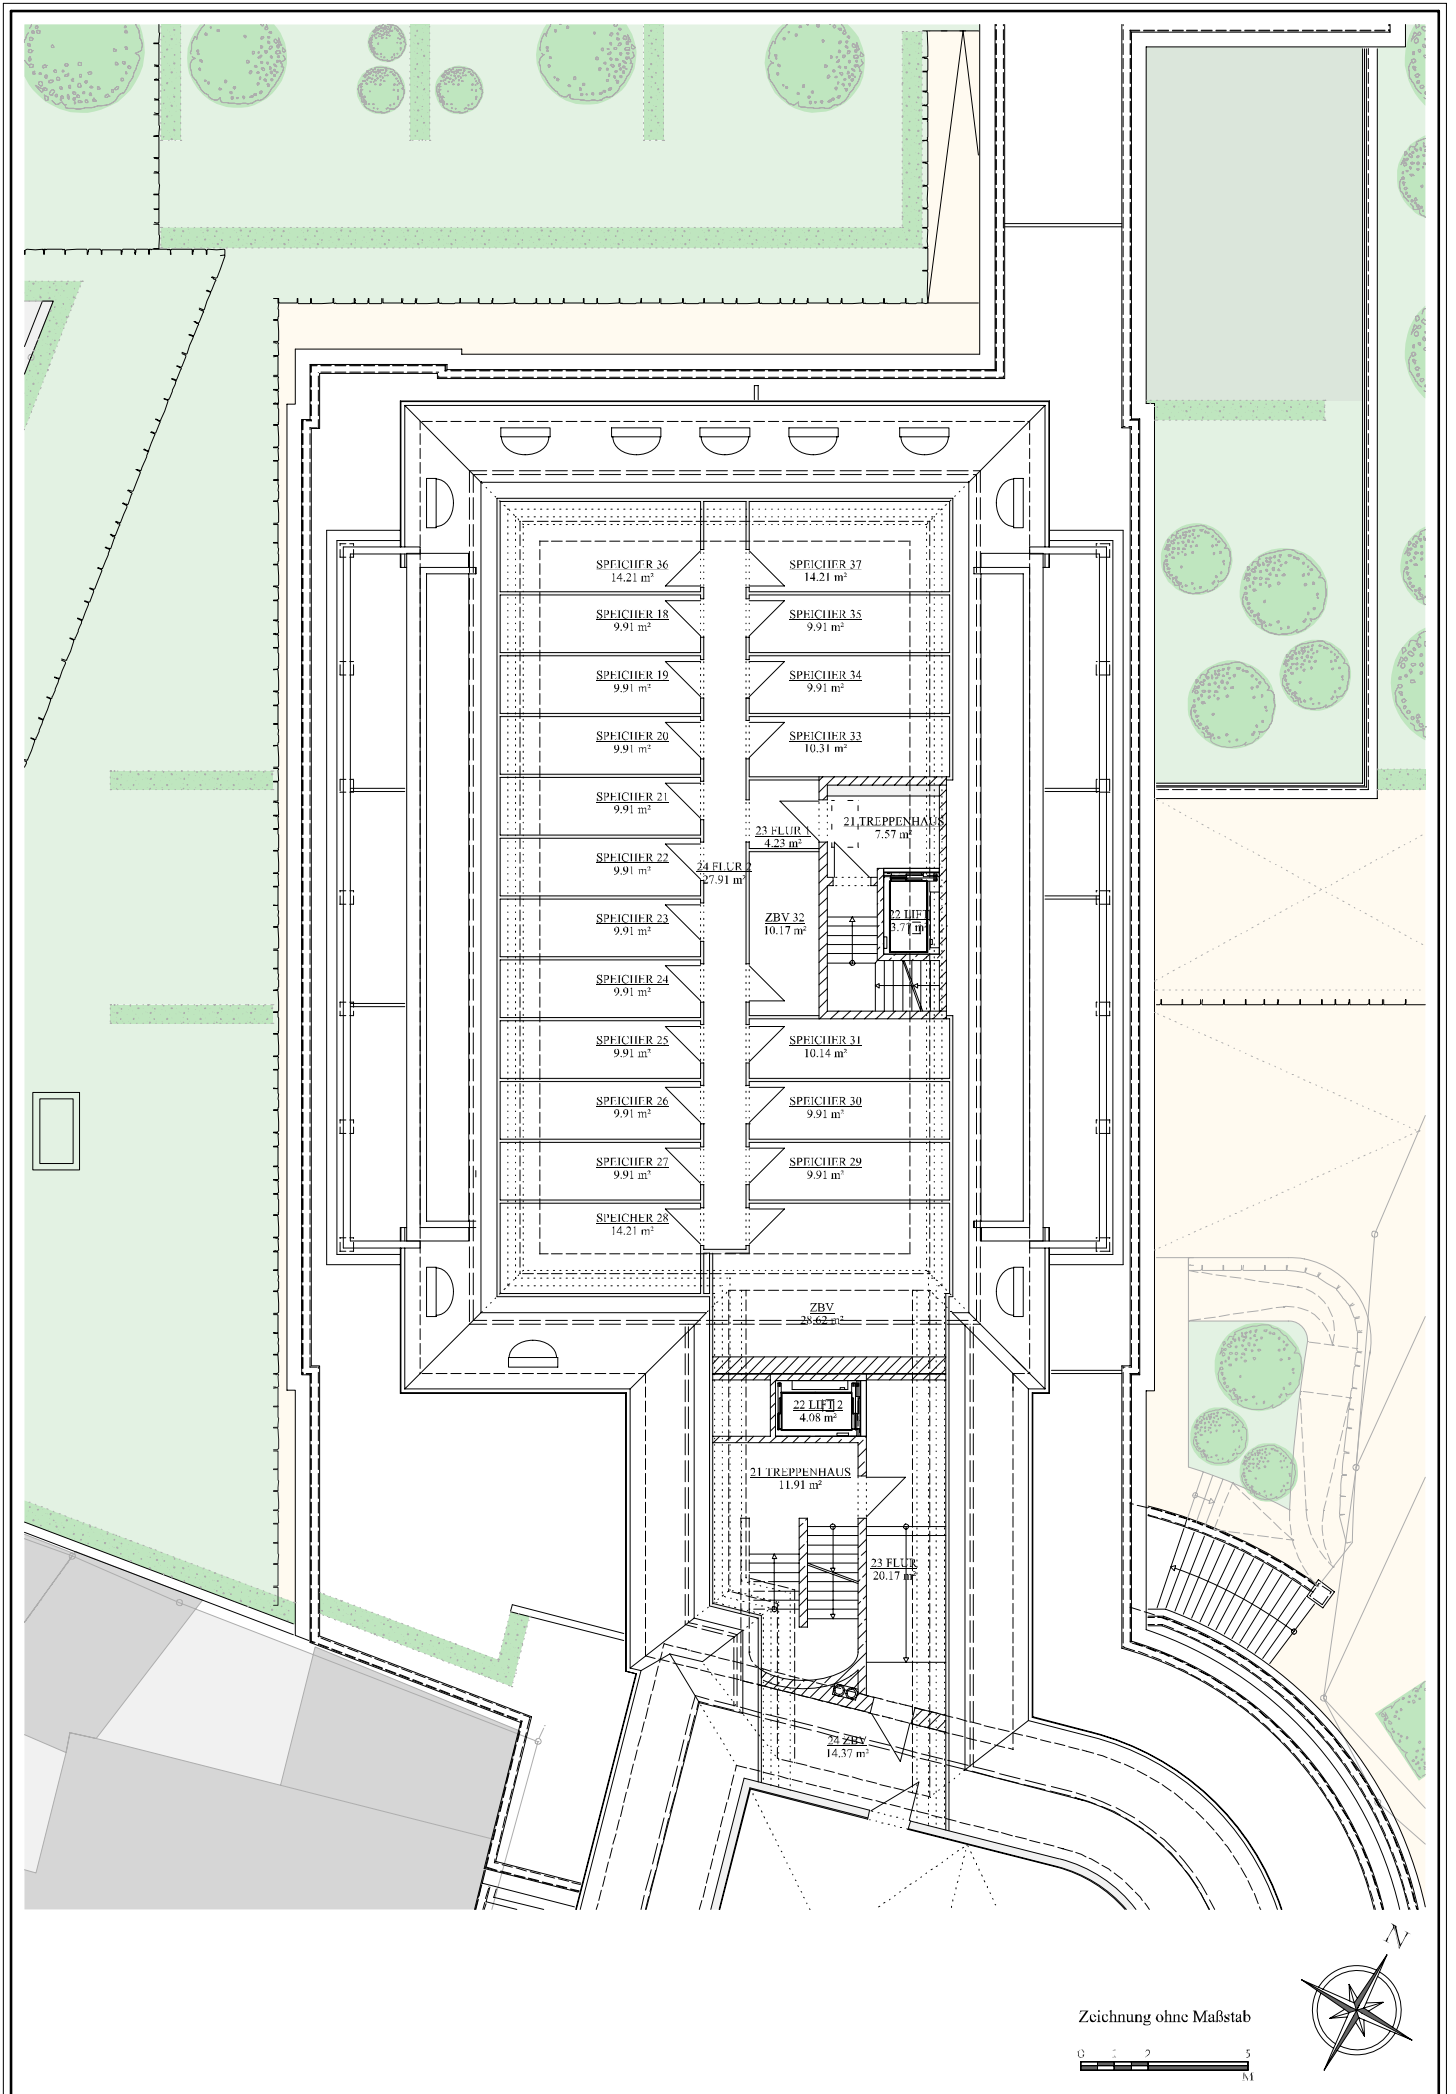

Zeichnung ohne Maßstab

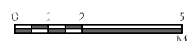


# LÖWENBRAU ARKADEN

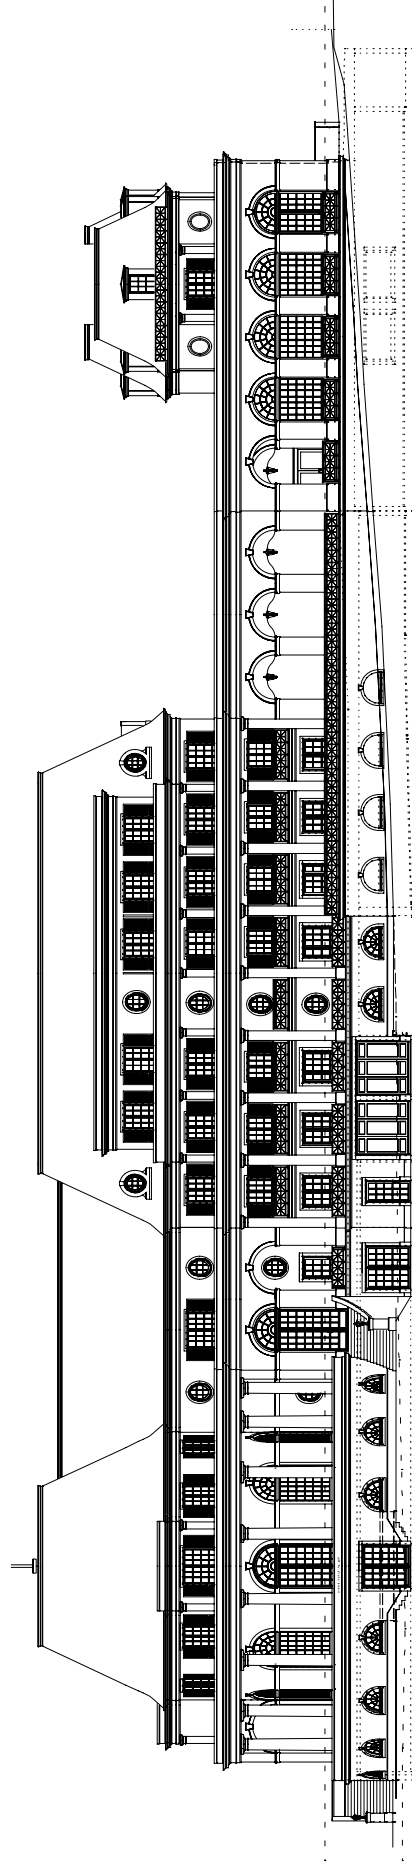

FASSADE OST GASTRONOMIE - HAUS D


WOHNEN / GEWERBE - HAUS C

"PALAIS LUDWIG" - HAUS A

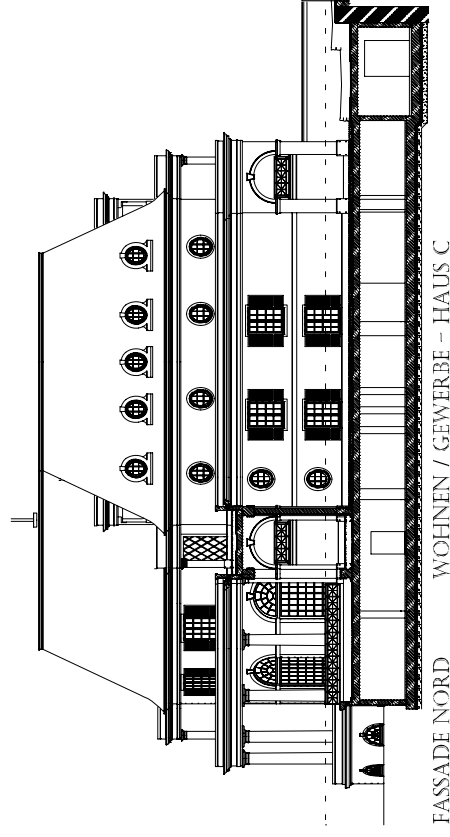

FASSADE NORD

WOHNEN / GEWERBE - HAUS C

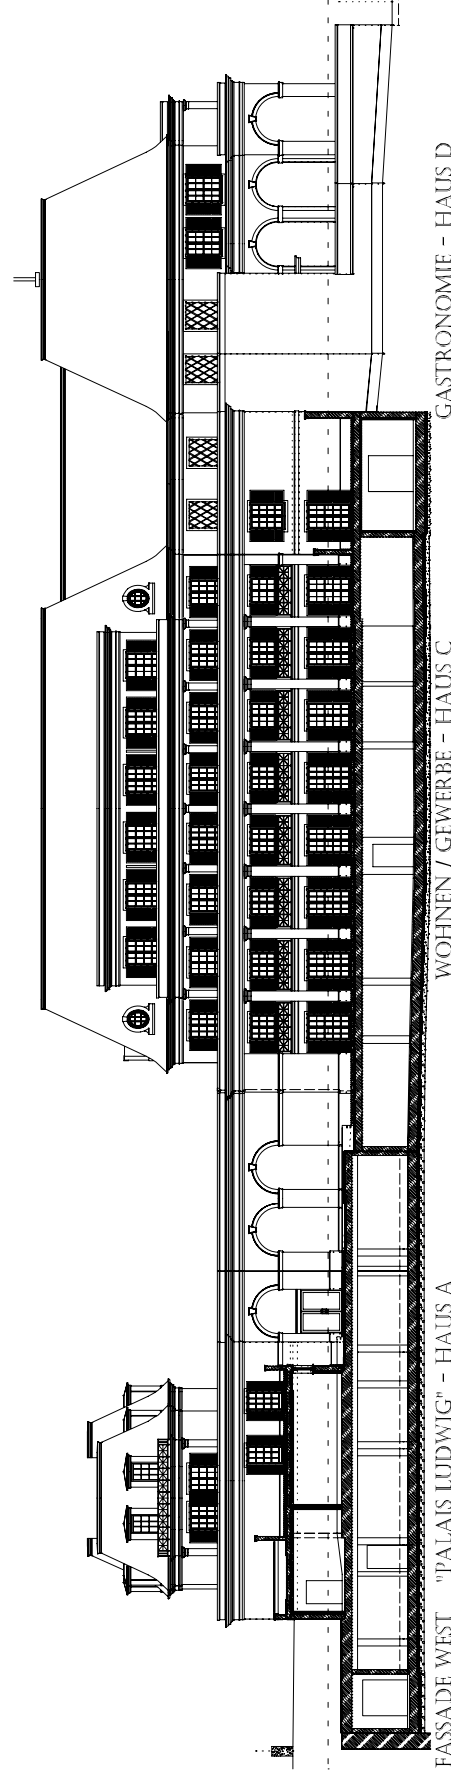


FASSADE WEST "PALAIS LUDWIG" - HAUS A

WOHNEN / GEWERBE - HAUS C

GASTRONOMIE - HAUS D


LÖWENBRÄU ARKADEN

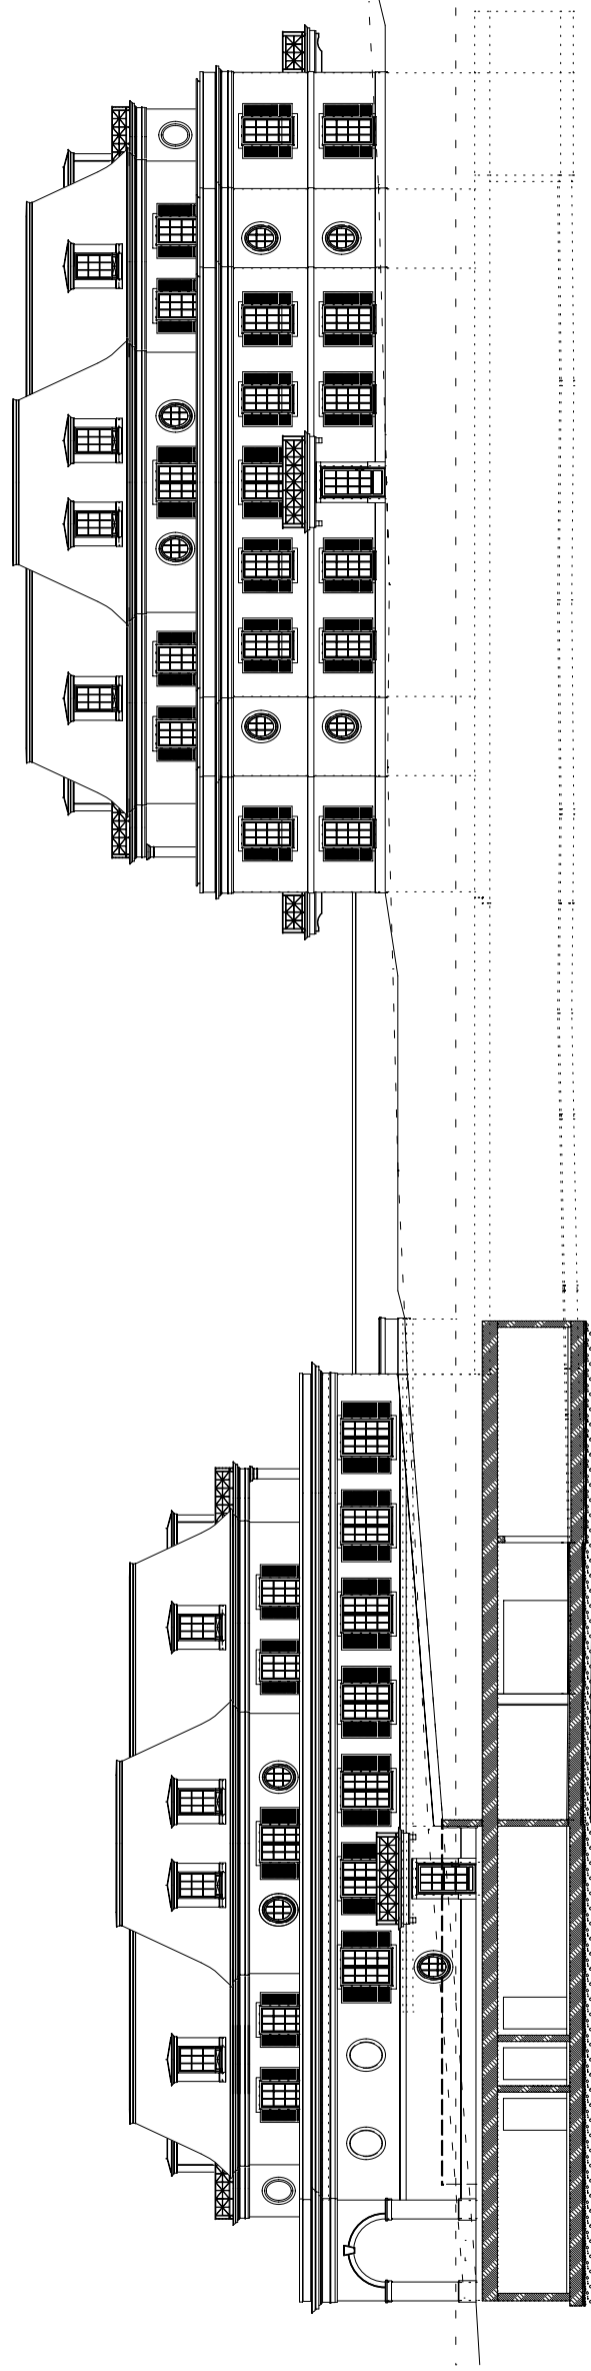

FASSADE NORD


"PALAIS LUDWIG" - HAUS A

"PALAIS ELISABETH" - HAUS B

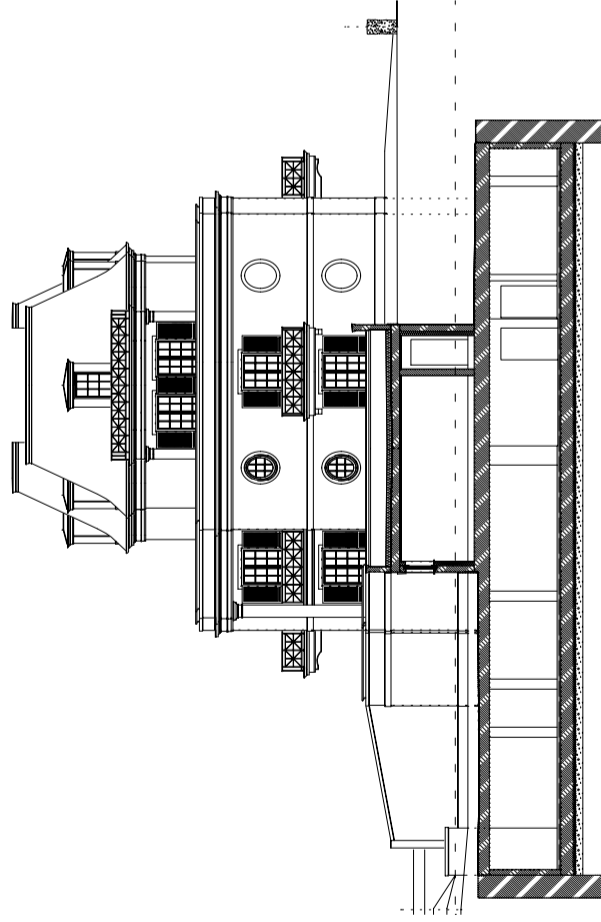


FASSADE OST

"PALAIS ELISABETH" - HAUS B

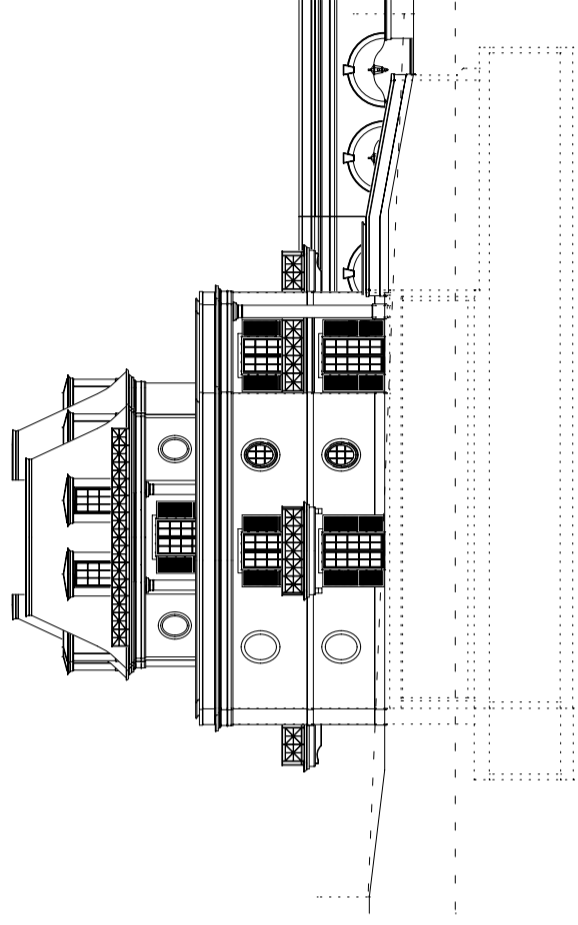

FASSADE WEST

"PALAIS ELISABETH" - HAUS B

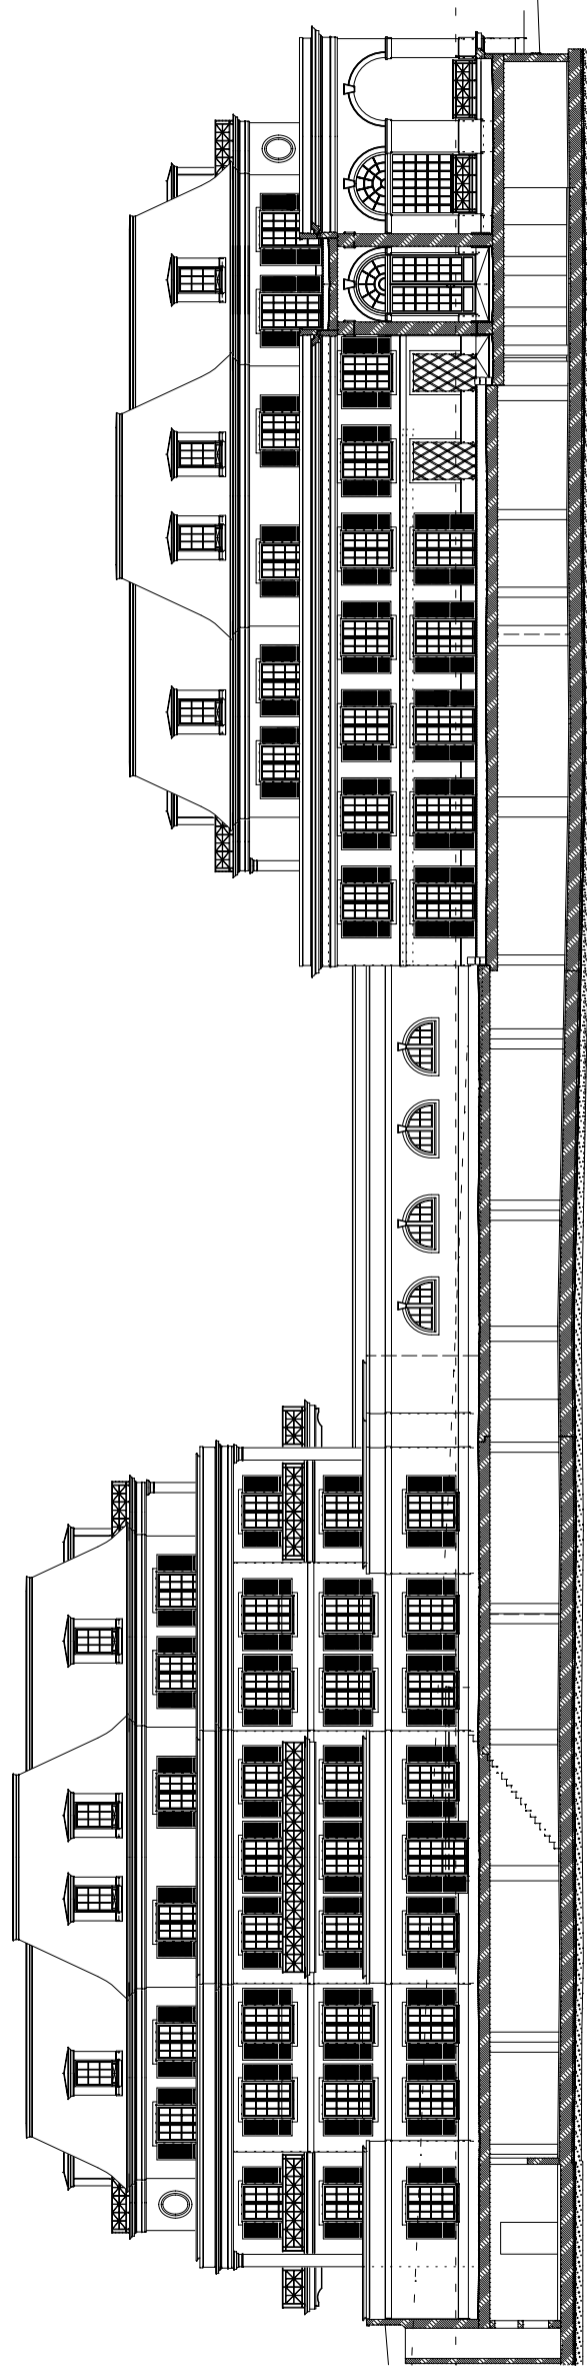



FASSADE SÜD

"PALAIS ELISABETH" - HAUS B

"PALAIS LUDWIG" - HAUS A

# LÖWENBRAU ARKADEN

## "PALAIS ELISABETH"

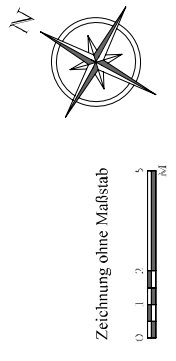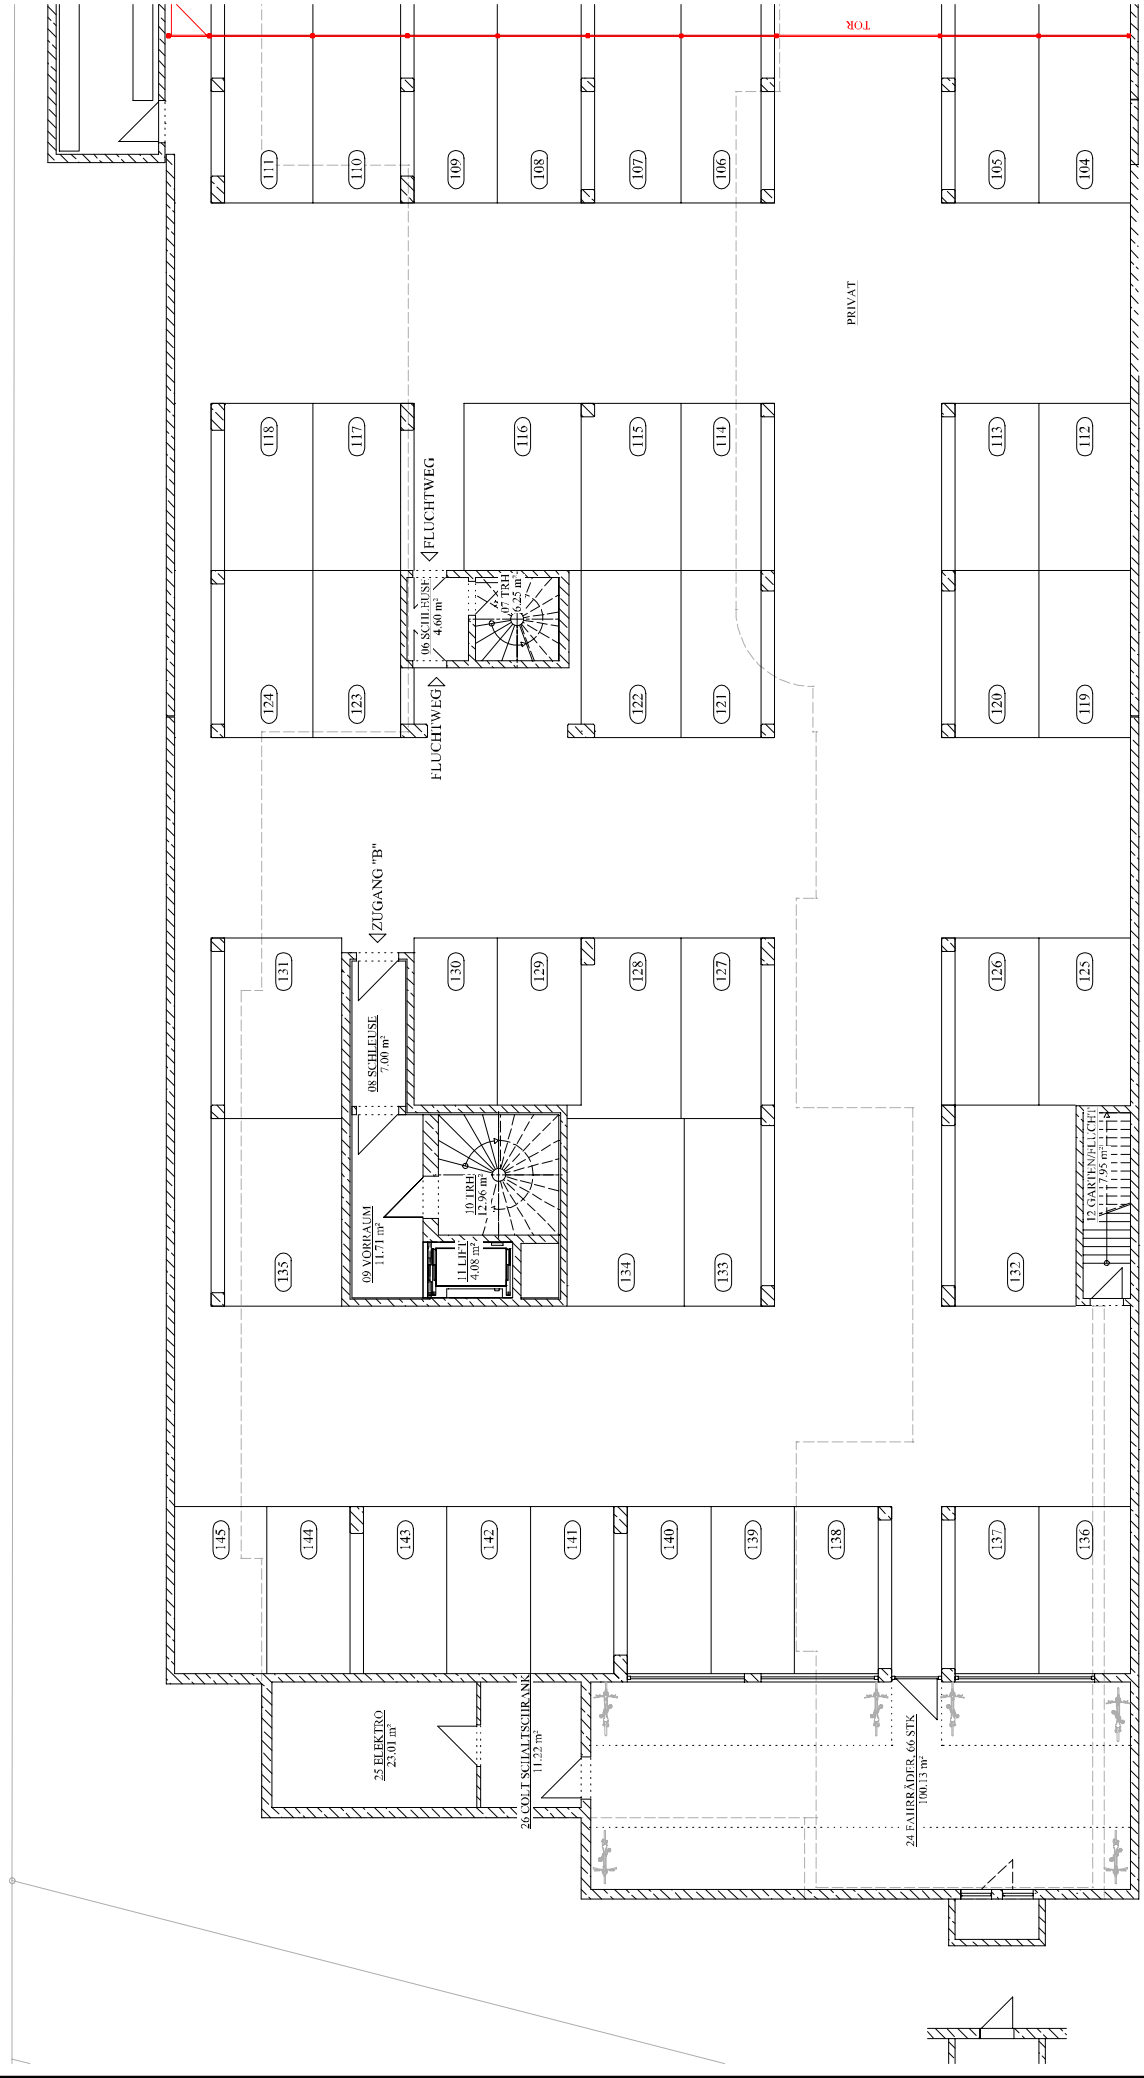

# LÖWENBRAU ARKADEN

## "PALAIS LUDWIG"

